

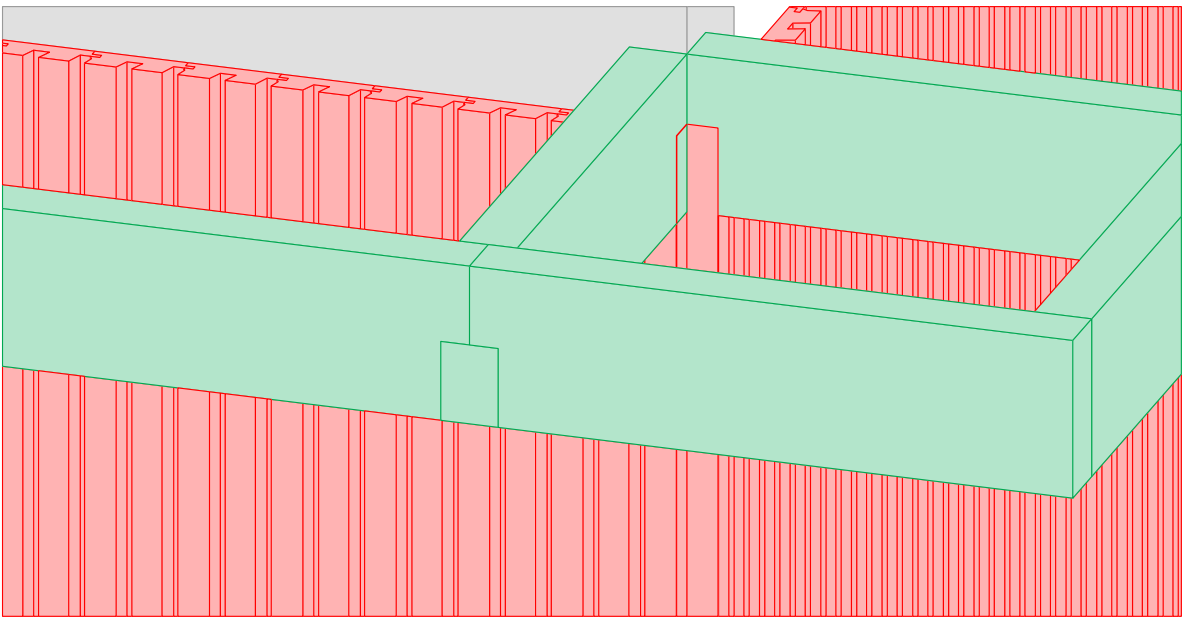
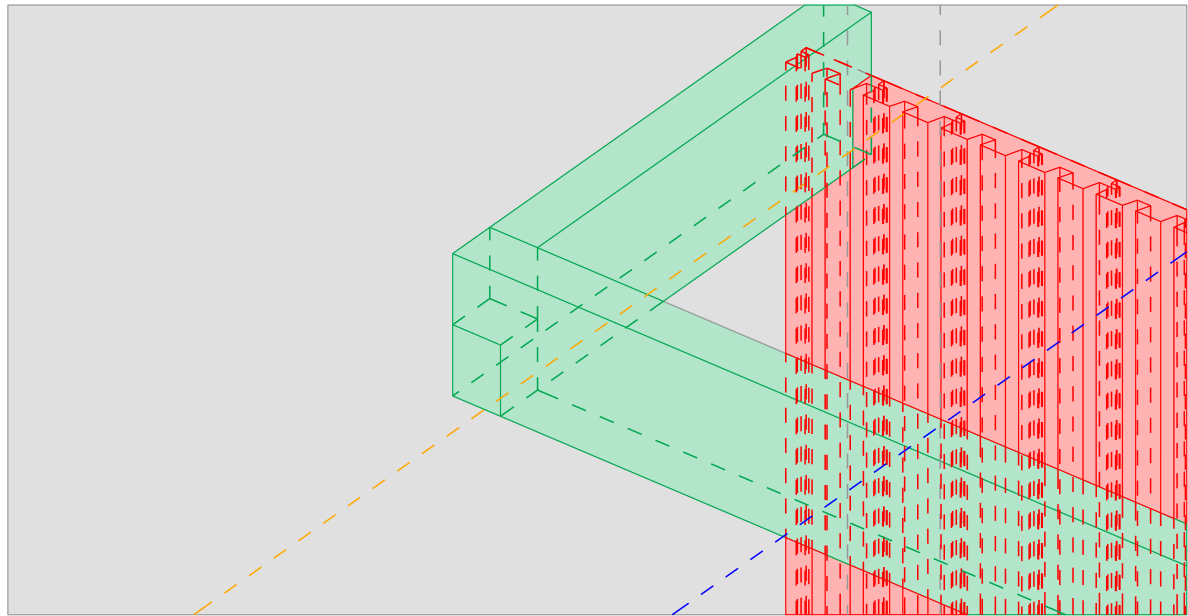


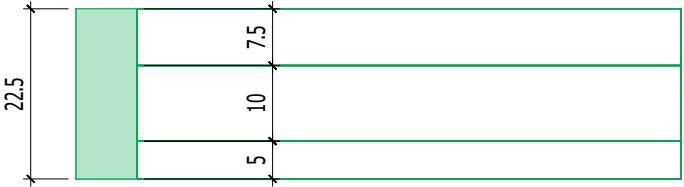

ASSEMBLAGE MI-BOIS AUX ANGLES ET JONCTION 225X80

ASSEMBLAGE MI-BOIS AUX ANGLES ET JONCTION 225X80

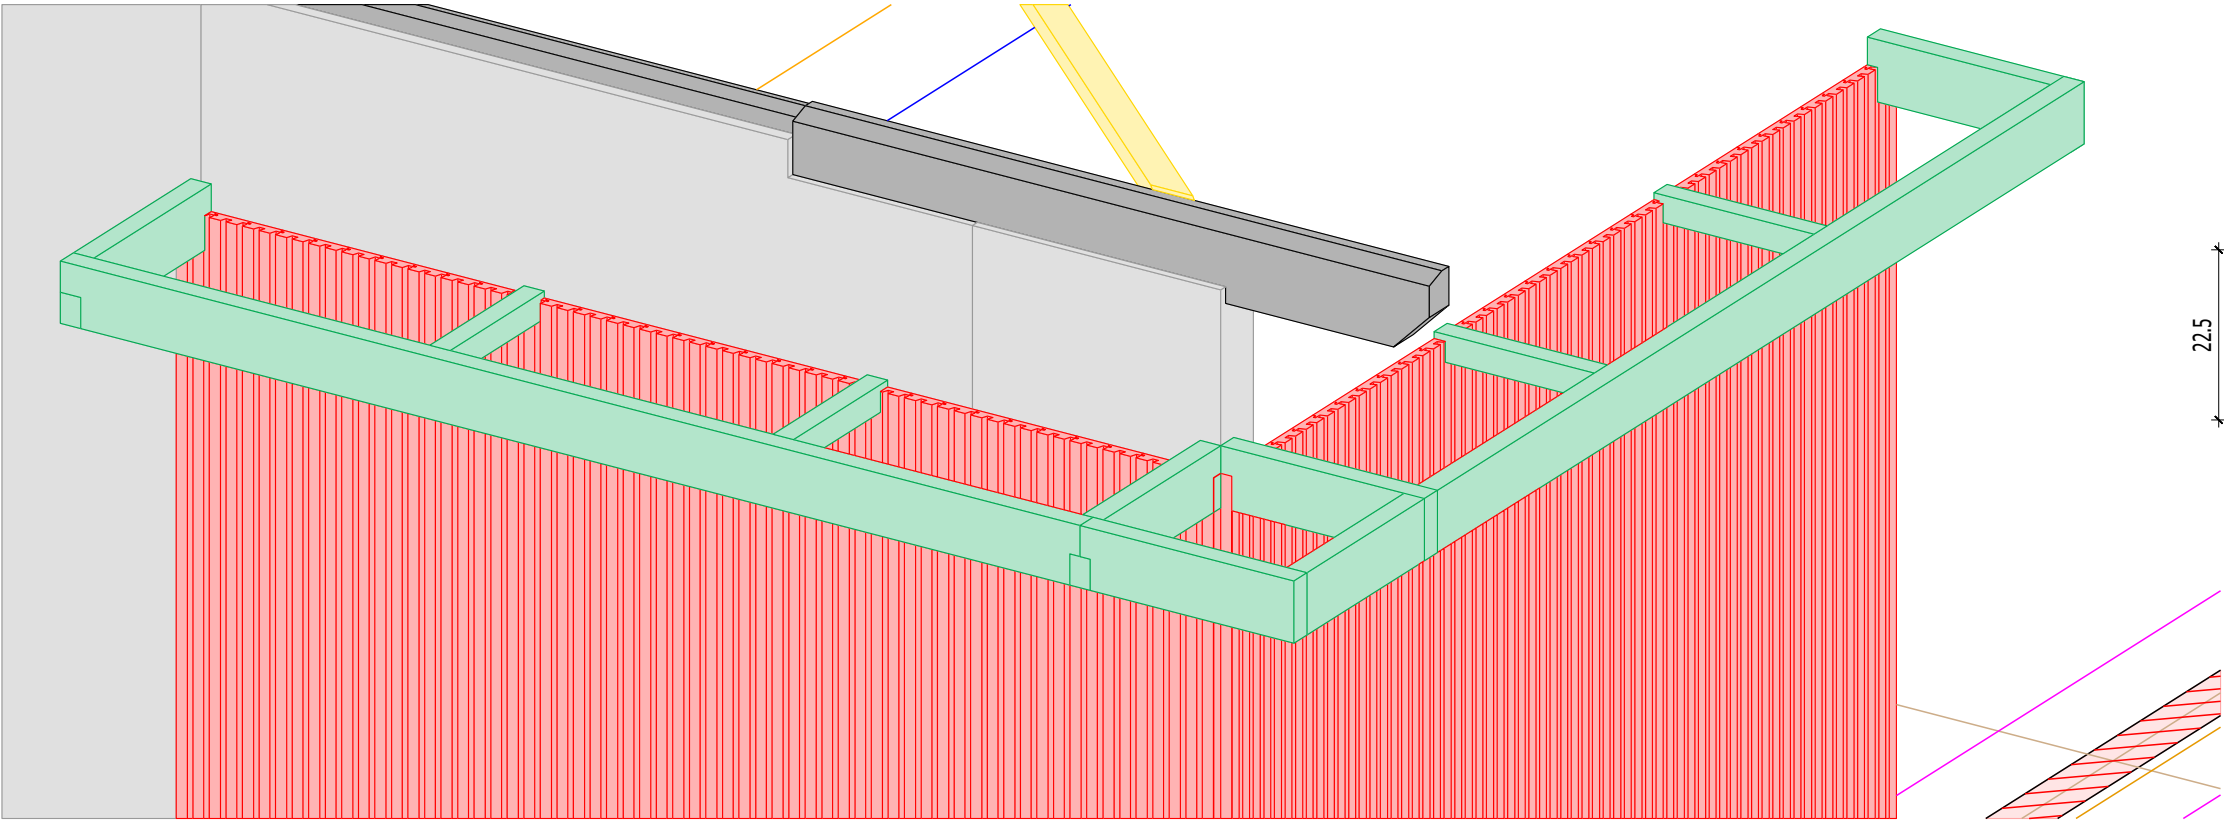

Description: CHARPENTE - PRINCIPE DE CONTREVENTEMENT

Projet : PATIO ROMANE

Echelle: 1:100

Création le : 13/02/26

Modif. le :

Dessinateur : FC