





Plancher bas RDC

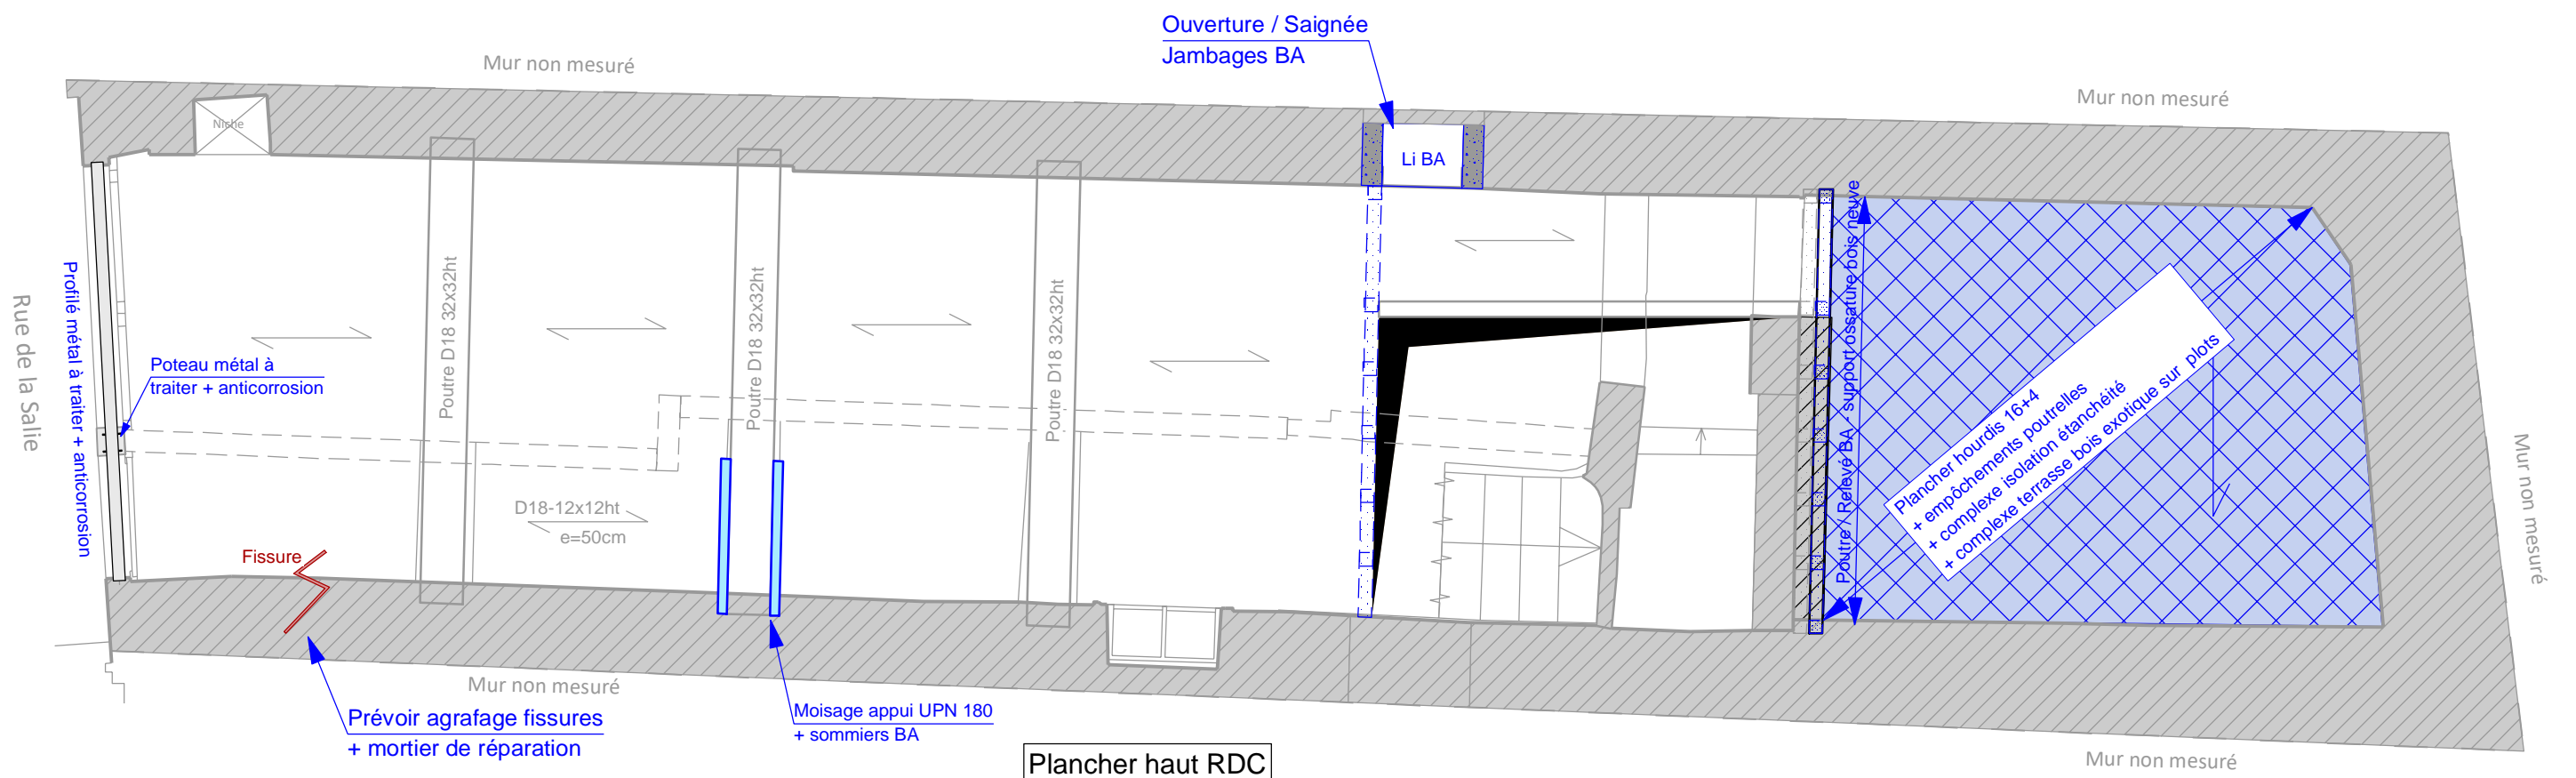


Plancher haut RDC

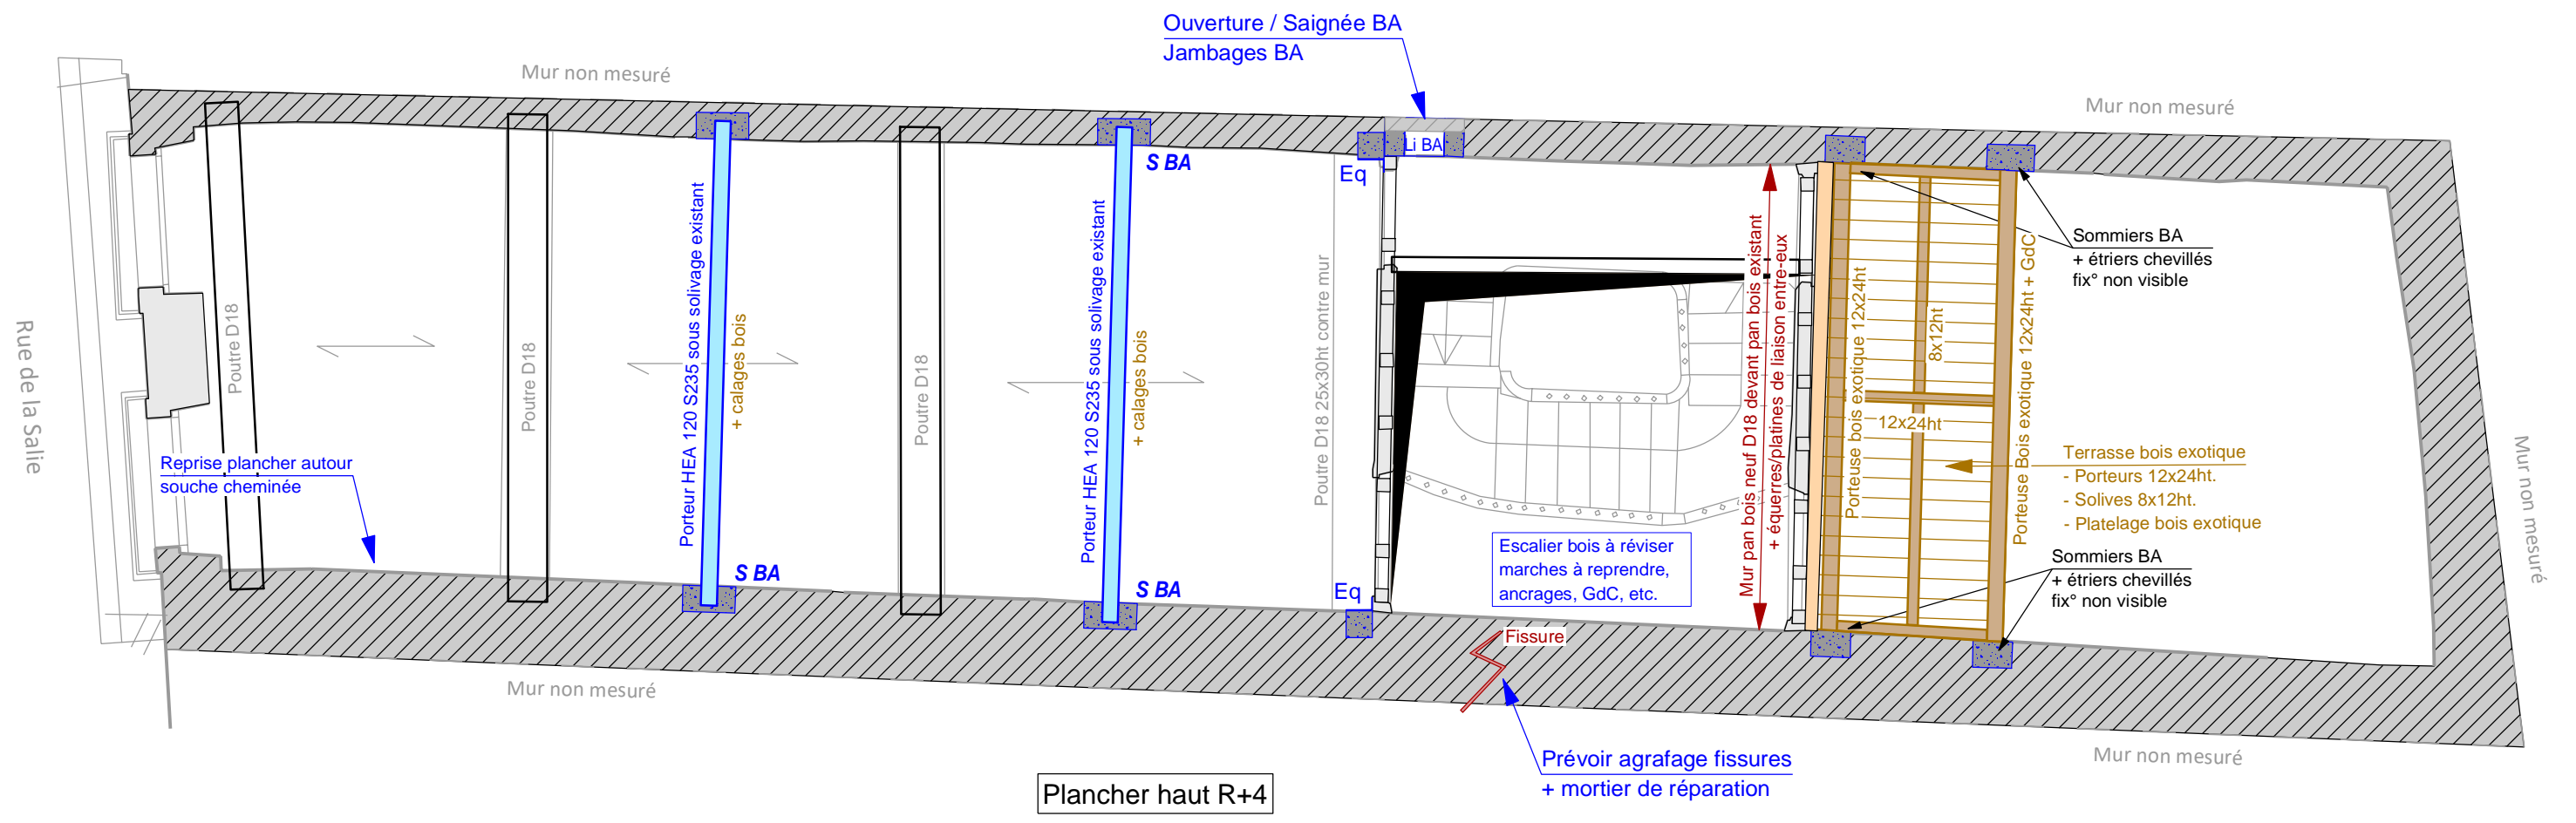


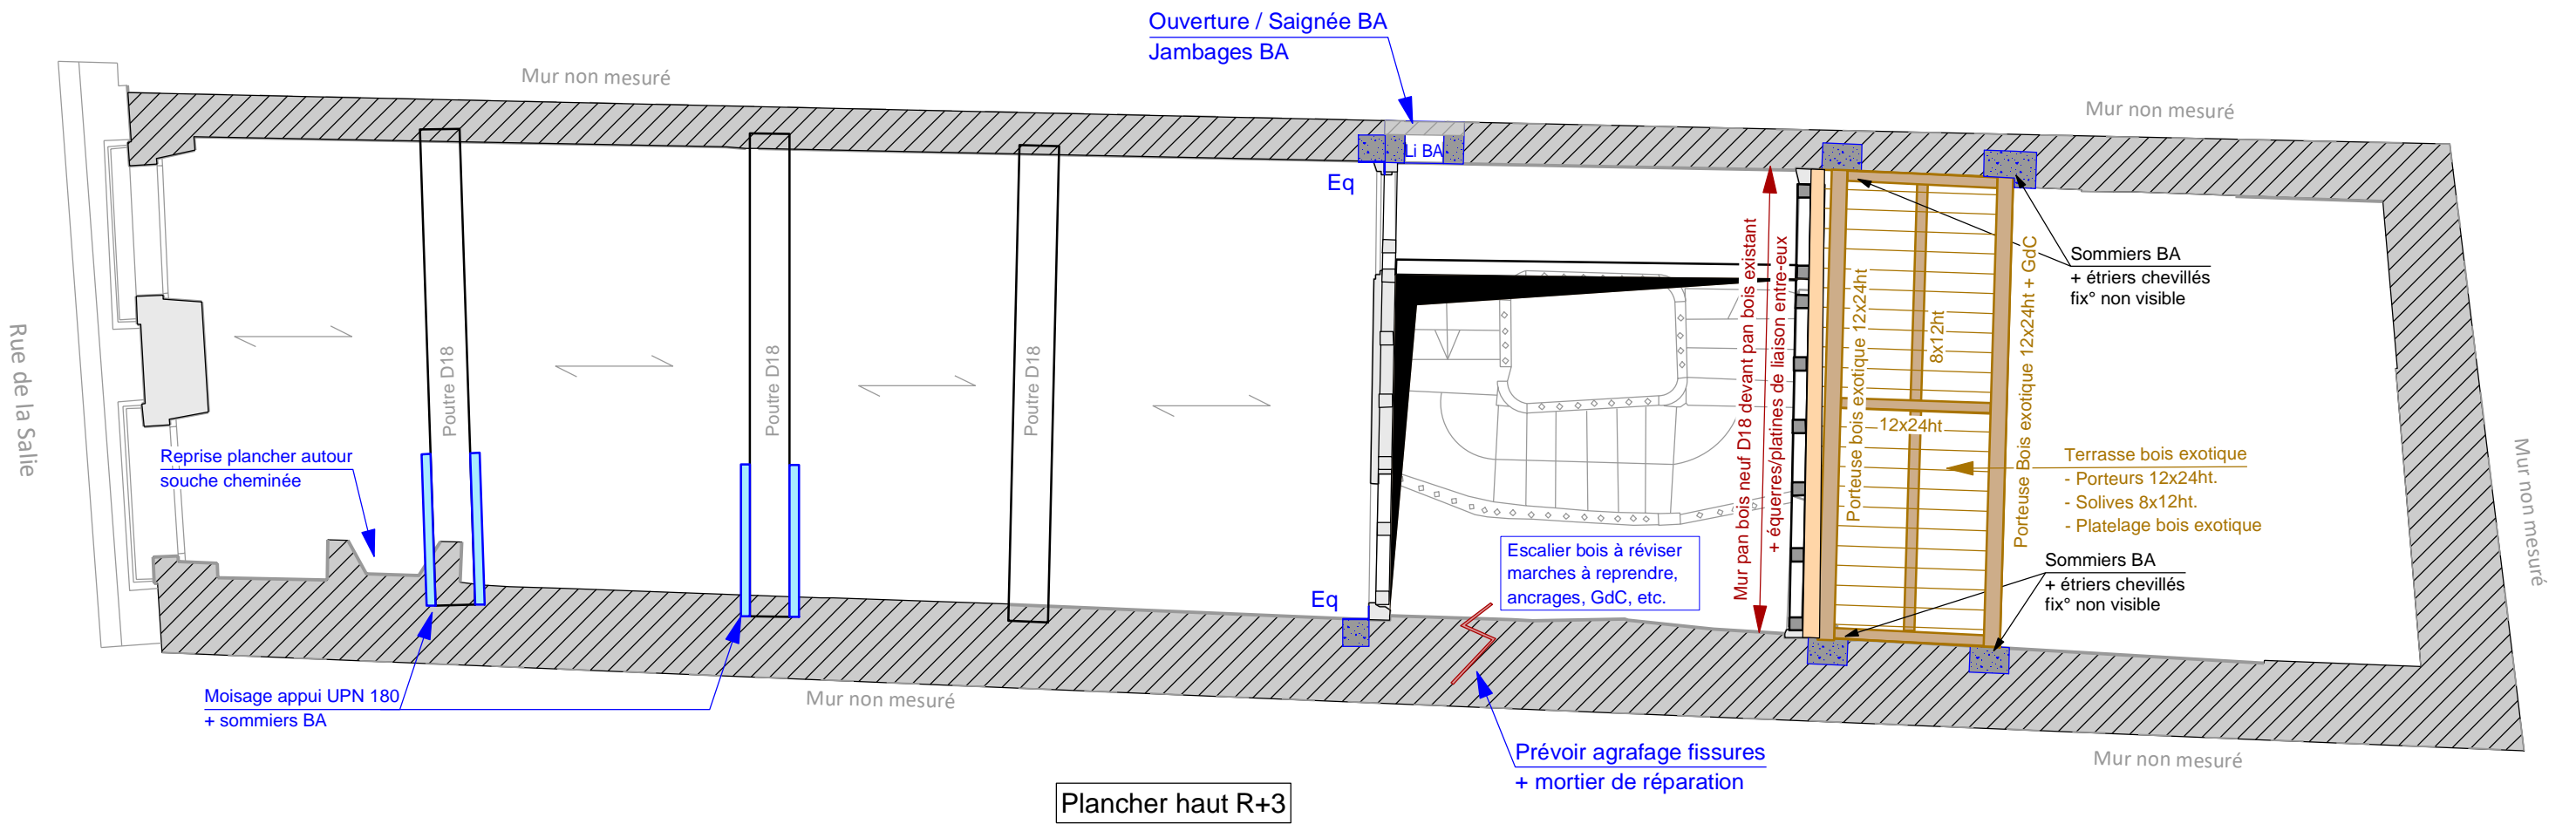


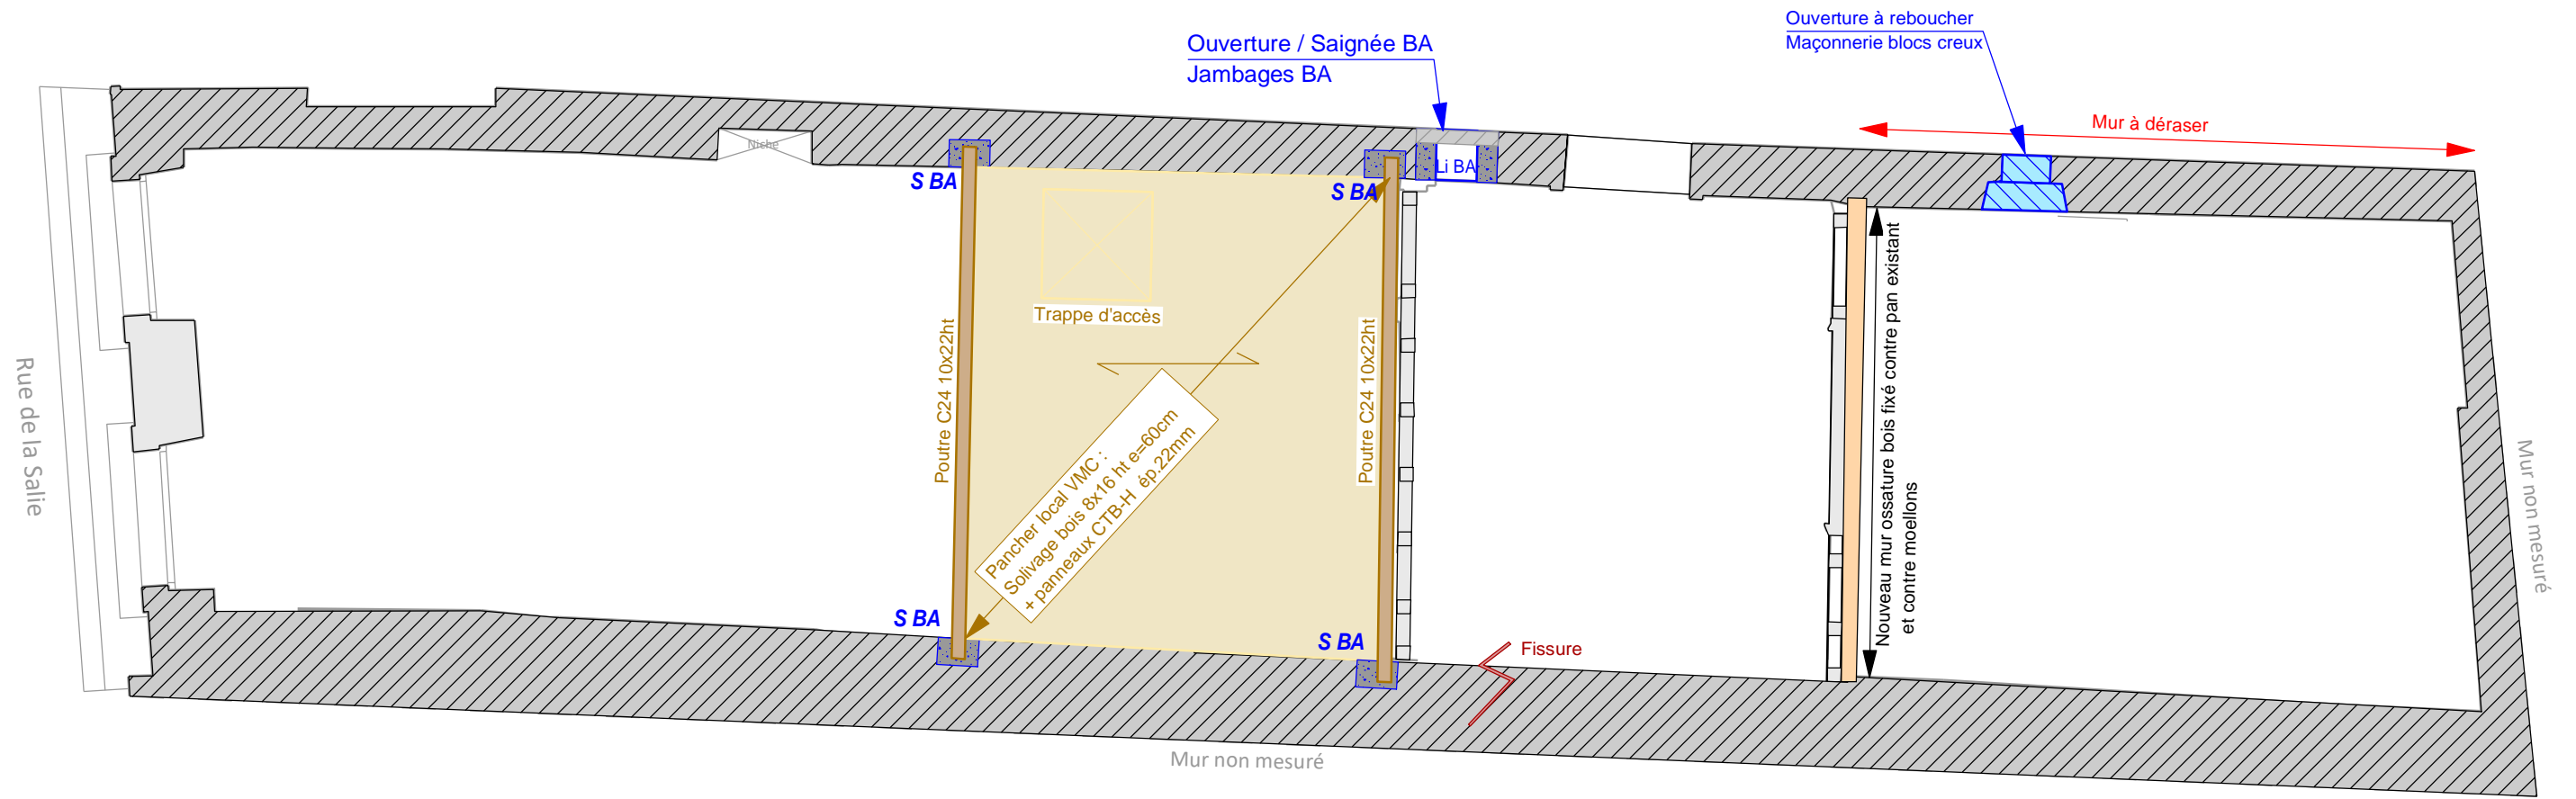


Combles

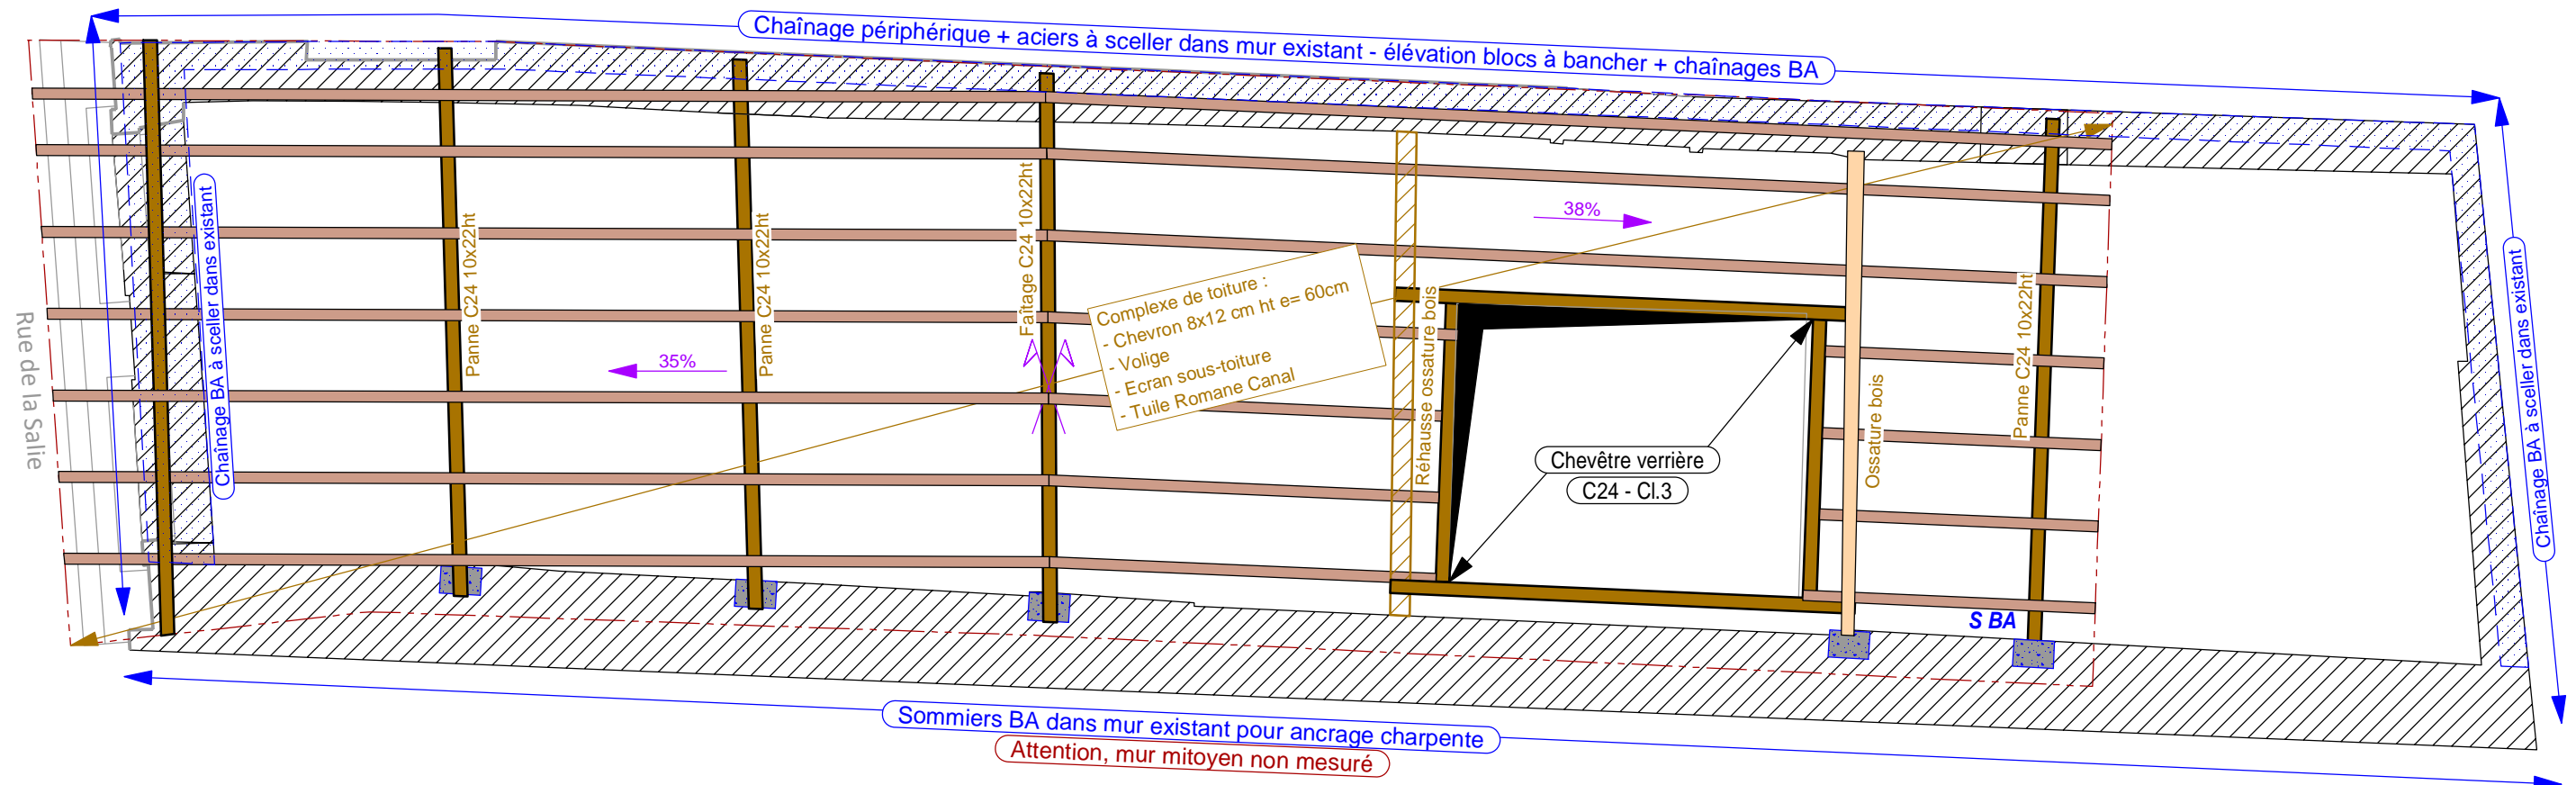


Toiture

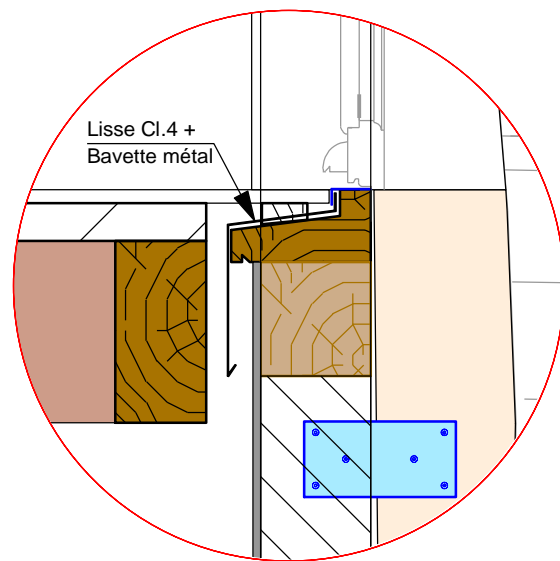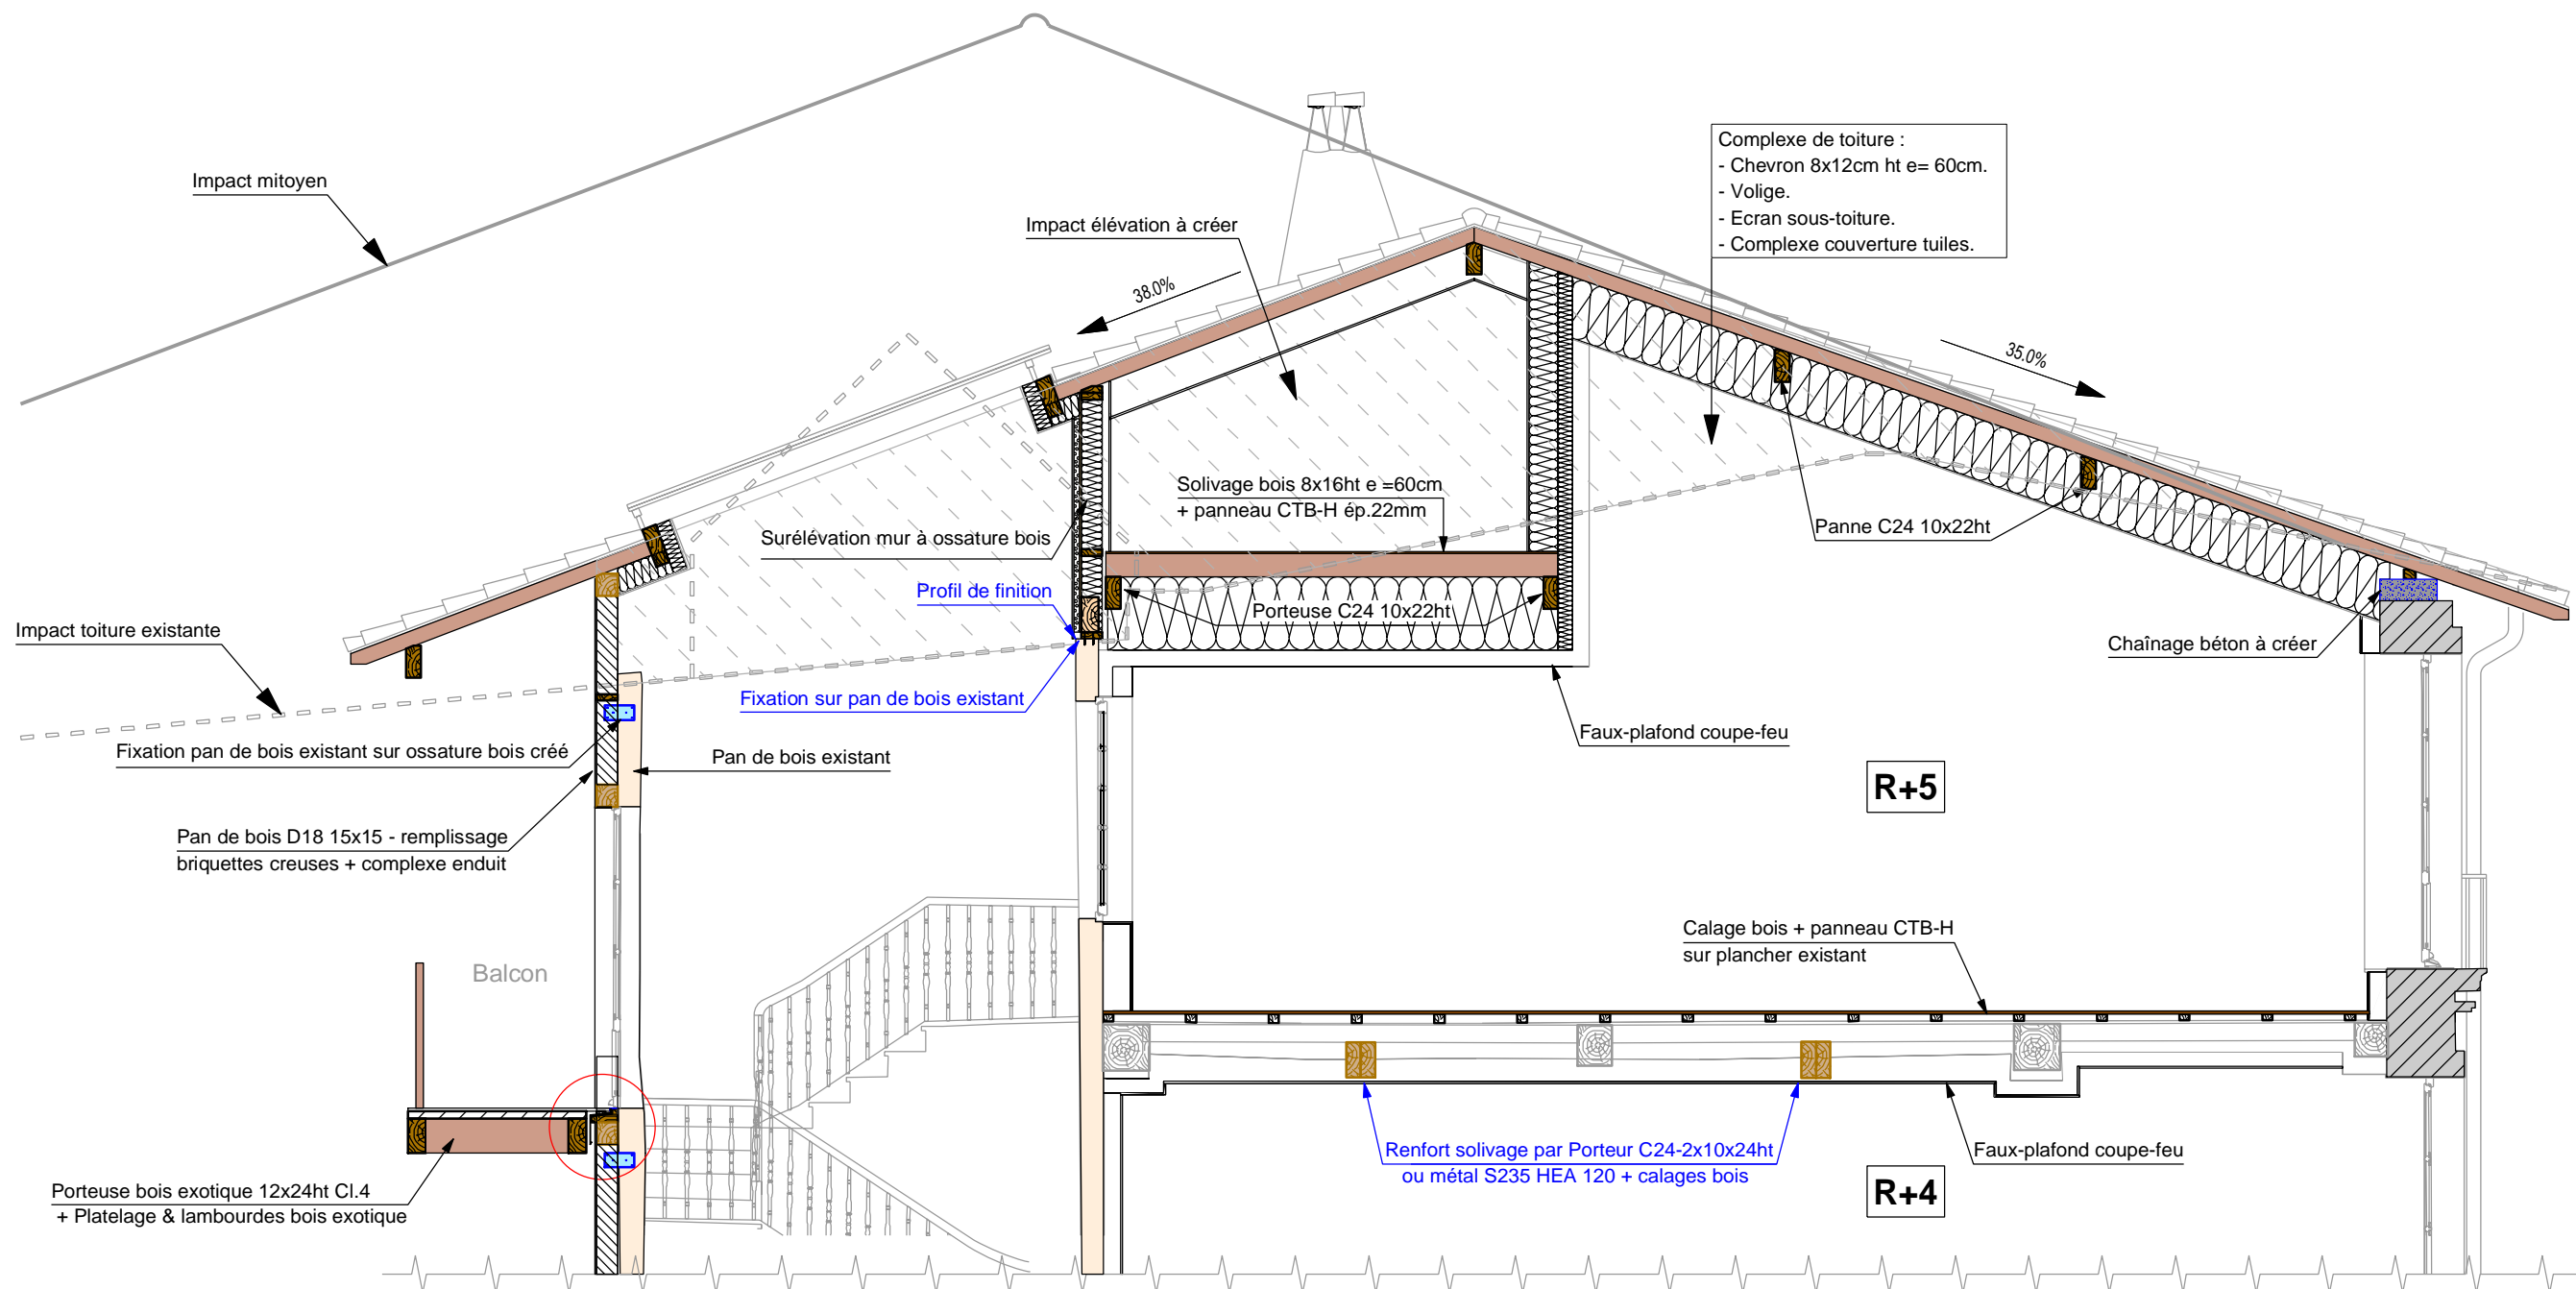

Détail seuil terrasse Ech. 1:10

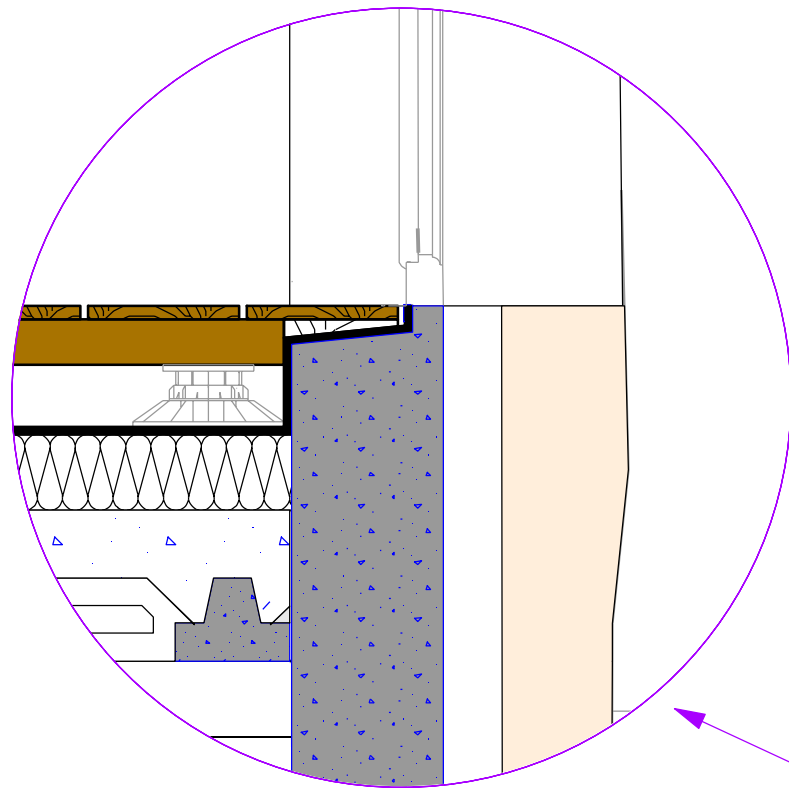

Détail seuil balcon - Ech. 1/10

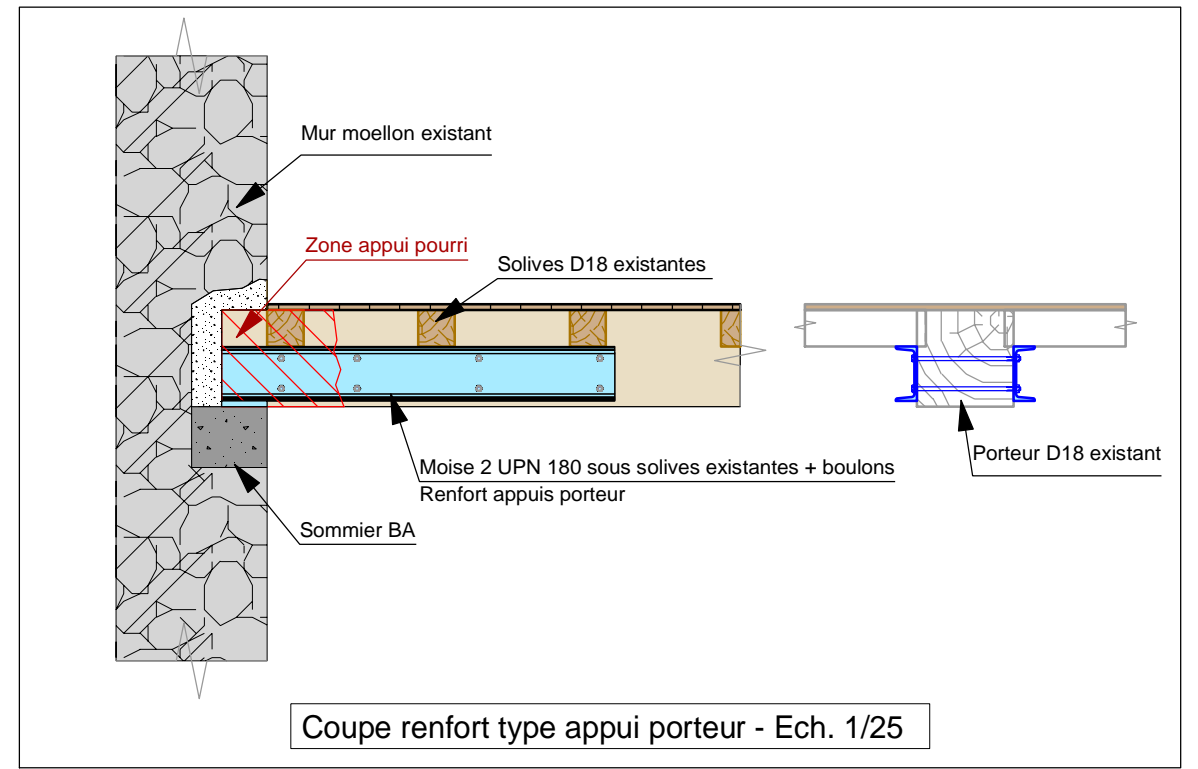

Coupe renfort type appui porteur - Ech. 1/25

