
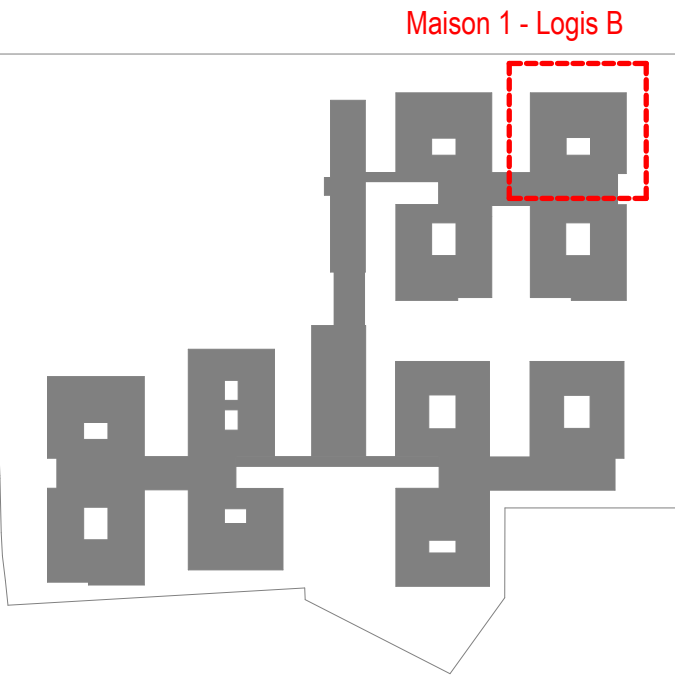



EHPAD LE HAMEAU DE L'ARGENTE

SITE SAINTE ANNE

MAÎTRE D'OUVRAGE
CHI Mont-de-Marsan
Avenue Pierre de Coubertin
40024 Mont-de-Marsan
T: +33 (0)5 58 05 10 10

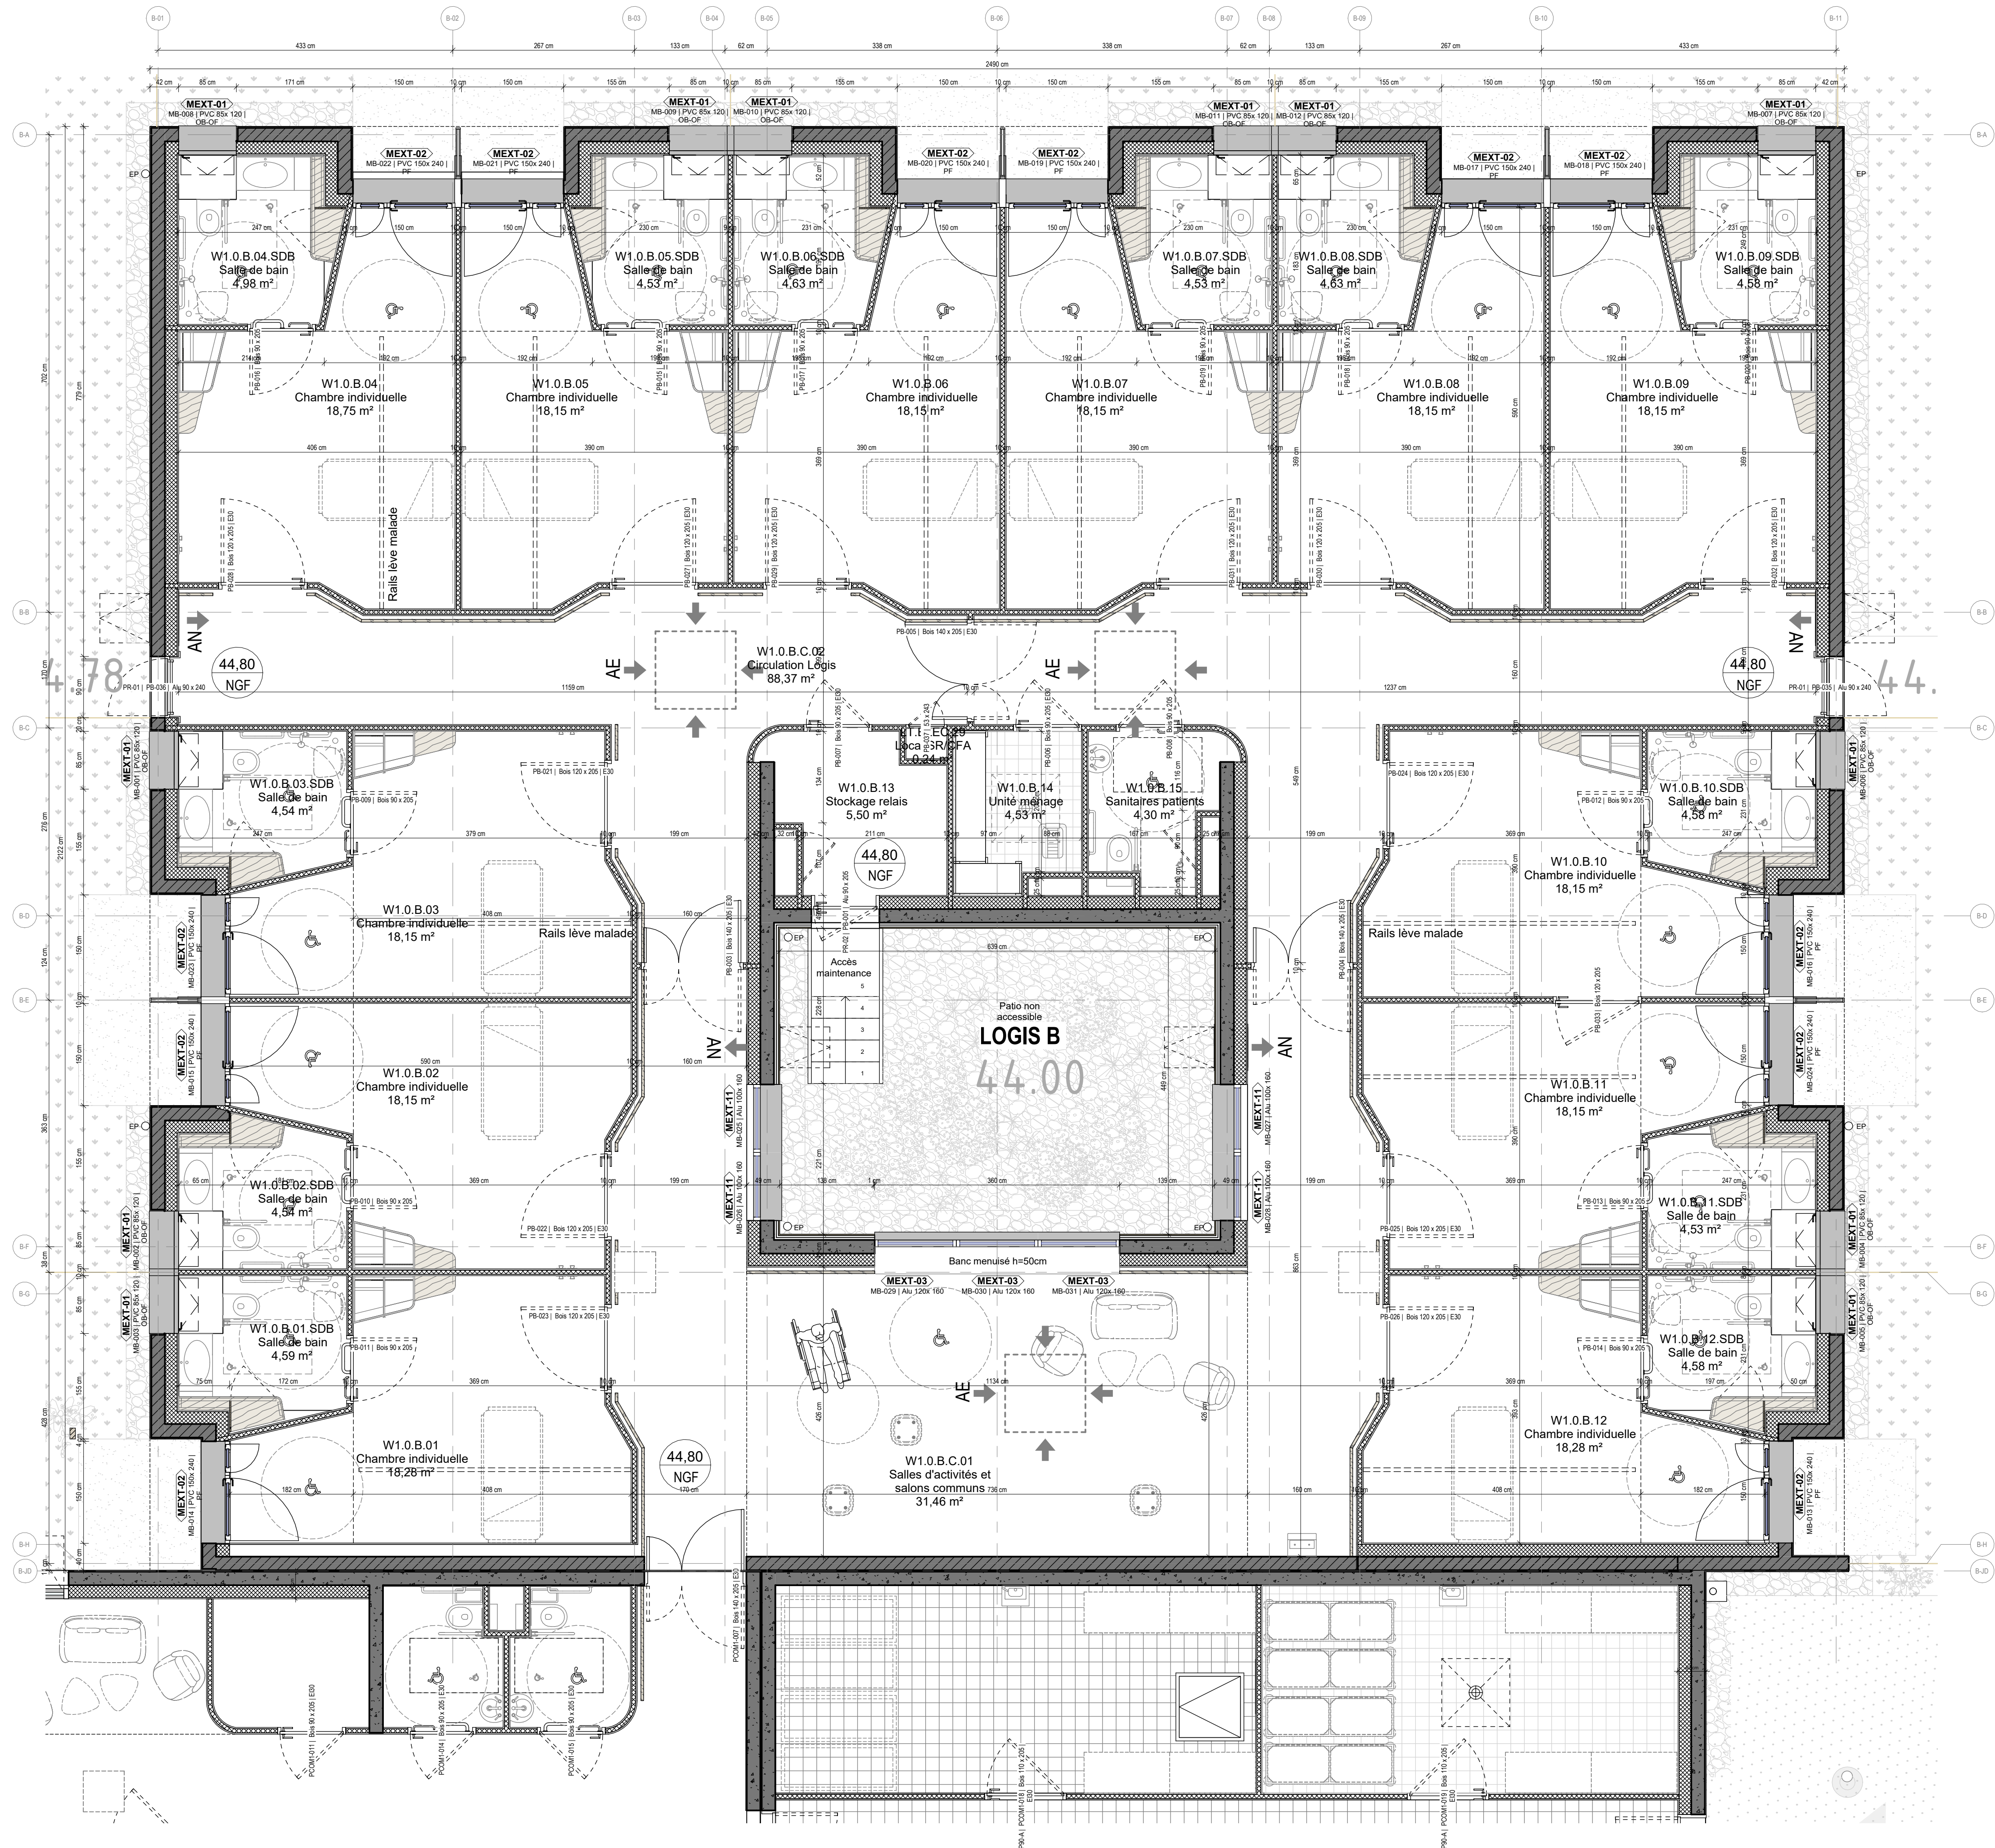

MAÎTRE D'OEUVRE
AIA ARCHITECTES
45 rue de la Compagnie du Midi,
33000 Bordeaux
T: +33 (0)5 56 34 34 80

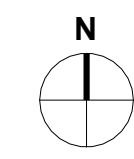

EMETTEUR	PHASE	DATE	ECHELLE
AIA Architectes	DCE	Février 2025	1/50e
INTITULE DU PLAN	CODE EMETTEUR	N° du plan	INDICE
Plan du niveau N0_Maison 1_Logis B	AA	1101-b	A

BUREAU DE CONTROLE	SOCOTEC	5 place des Frères Montgolfier, 78182 SAINT-QUENTIN-EN-YVELINES
S.P.S.	VIGES	525 rue Bernard Palissy, Village d'Entreprises, 40990 SAINT PAUL-LES-DAX
ASSISTANT MOA	PROJEMA	10 rue Suzanne Garatx 64100 BAYONNE
ASSISTANT MOA	HTM	56 All. Antoine d'Abbadie, Bât Enerpole, Technopole IZARBEL 64210 BIDART
MANDATAIRE / ARCHITECTE	AIA ARCHITECTES	45 rue de la Compagnie du Midi, 33800 BORDEAUX
INGENIERIE	AIA INGENIERIE	45 rue de la Compagnie du Midi, 33800 BORDEAUX
ENVIRONNEMENT	AIA ENVIRONNEMENT	45 rue de la Compagnie du Midi, 33800 BORDEAUX
ECONOMISTE	AIA INGENIERIE	45 rue de la Compagnie du Midi, 33800 BORDEAUX
PAYSAGES	AIA TERRITOIRE	7 bd Chantenay, 44100 NANTES
COORDINATEUR SSI	NAMIXIS	11 r Voie Lactée, 69370 SAINT DIDIER AU MONT D'OR
ACOUSTICHIEN	ORFEA	2 Rue des Mûriers, 69009 LYON
ERGONOME	ERGONOVA	78 Chem. des Sept. Deniers, 31200 TOULOUSE
OPC	O2P SAS	25 rue Bourgneuf 64100 BAYONNE

AIA LIFE DESIGNERS	Número affaire aia0897a22	Phase DCE	Affaire MDM	N° 1101-b	Emet. AA	Corps ARC	Type PLA	Niv. N0	Indice A
------------------------------	------------------------------	--------------	----------------	--------------	-------------	--------------	-------------	------------	-------------