

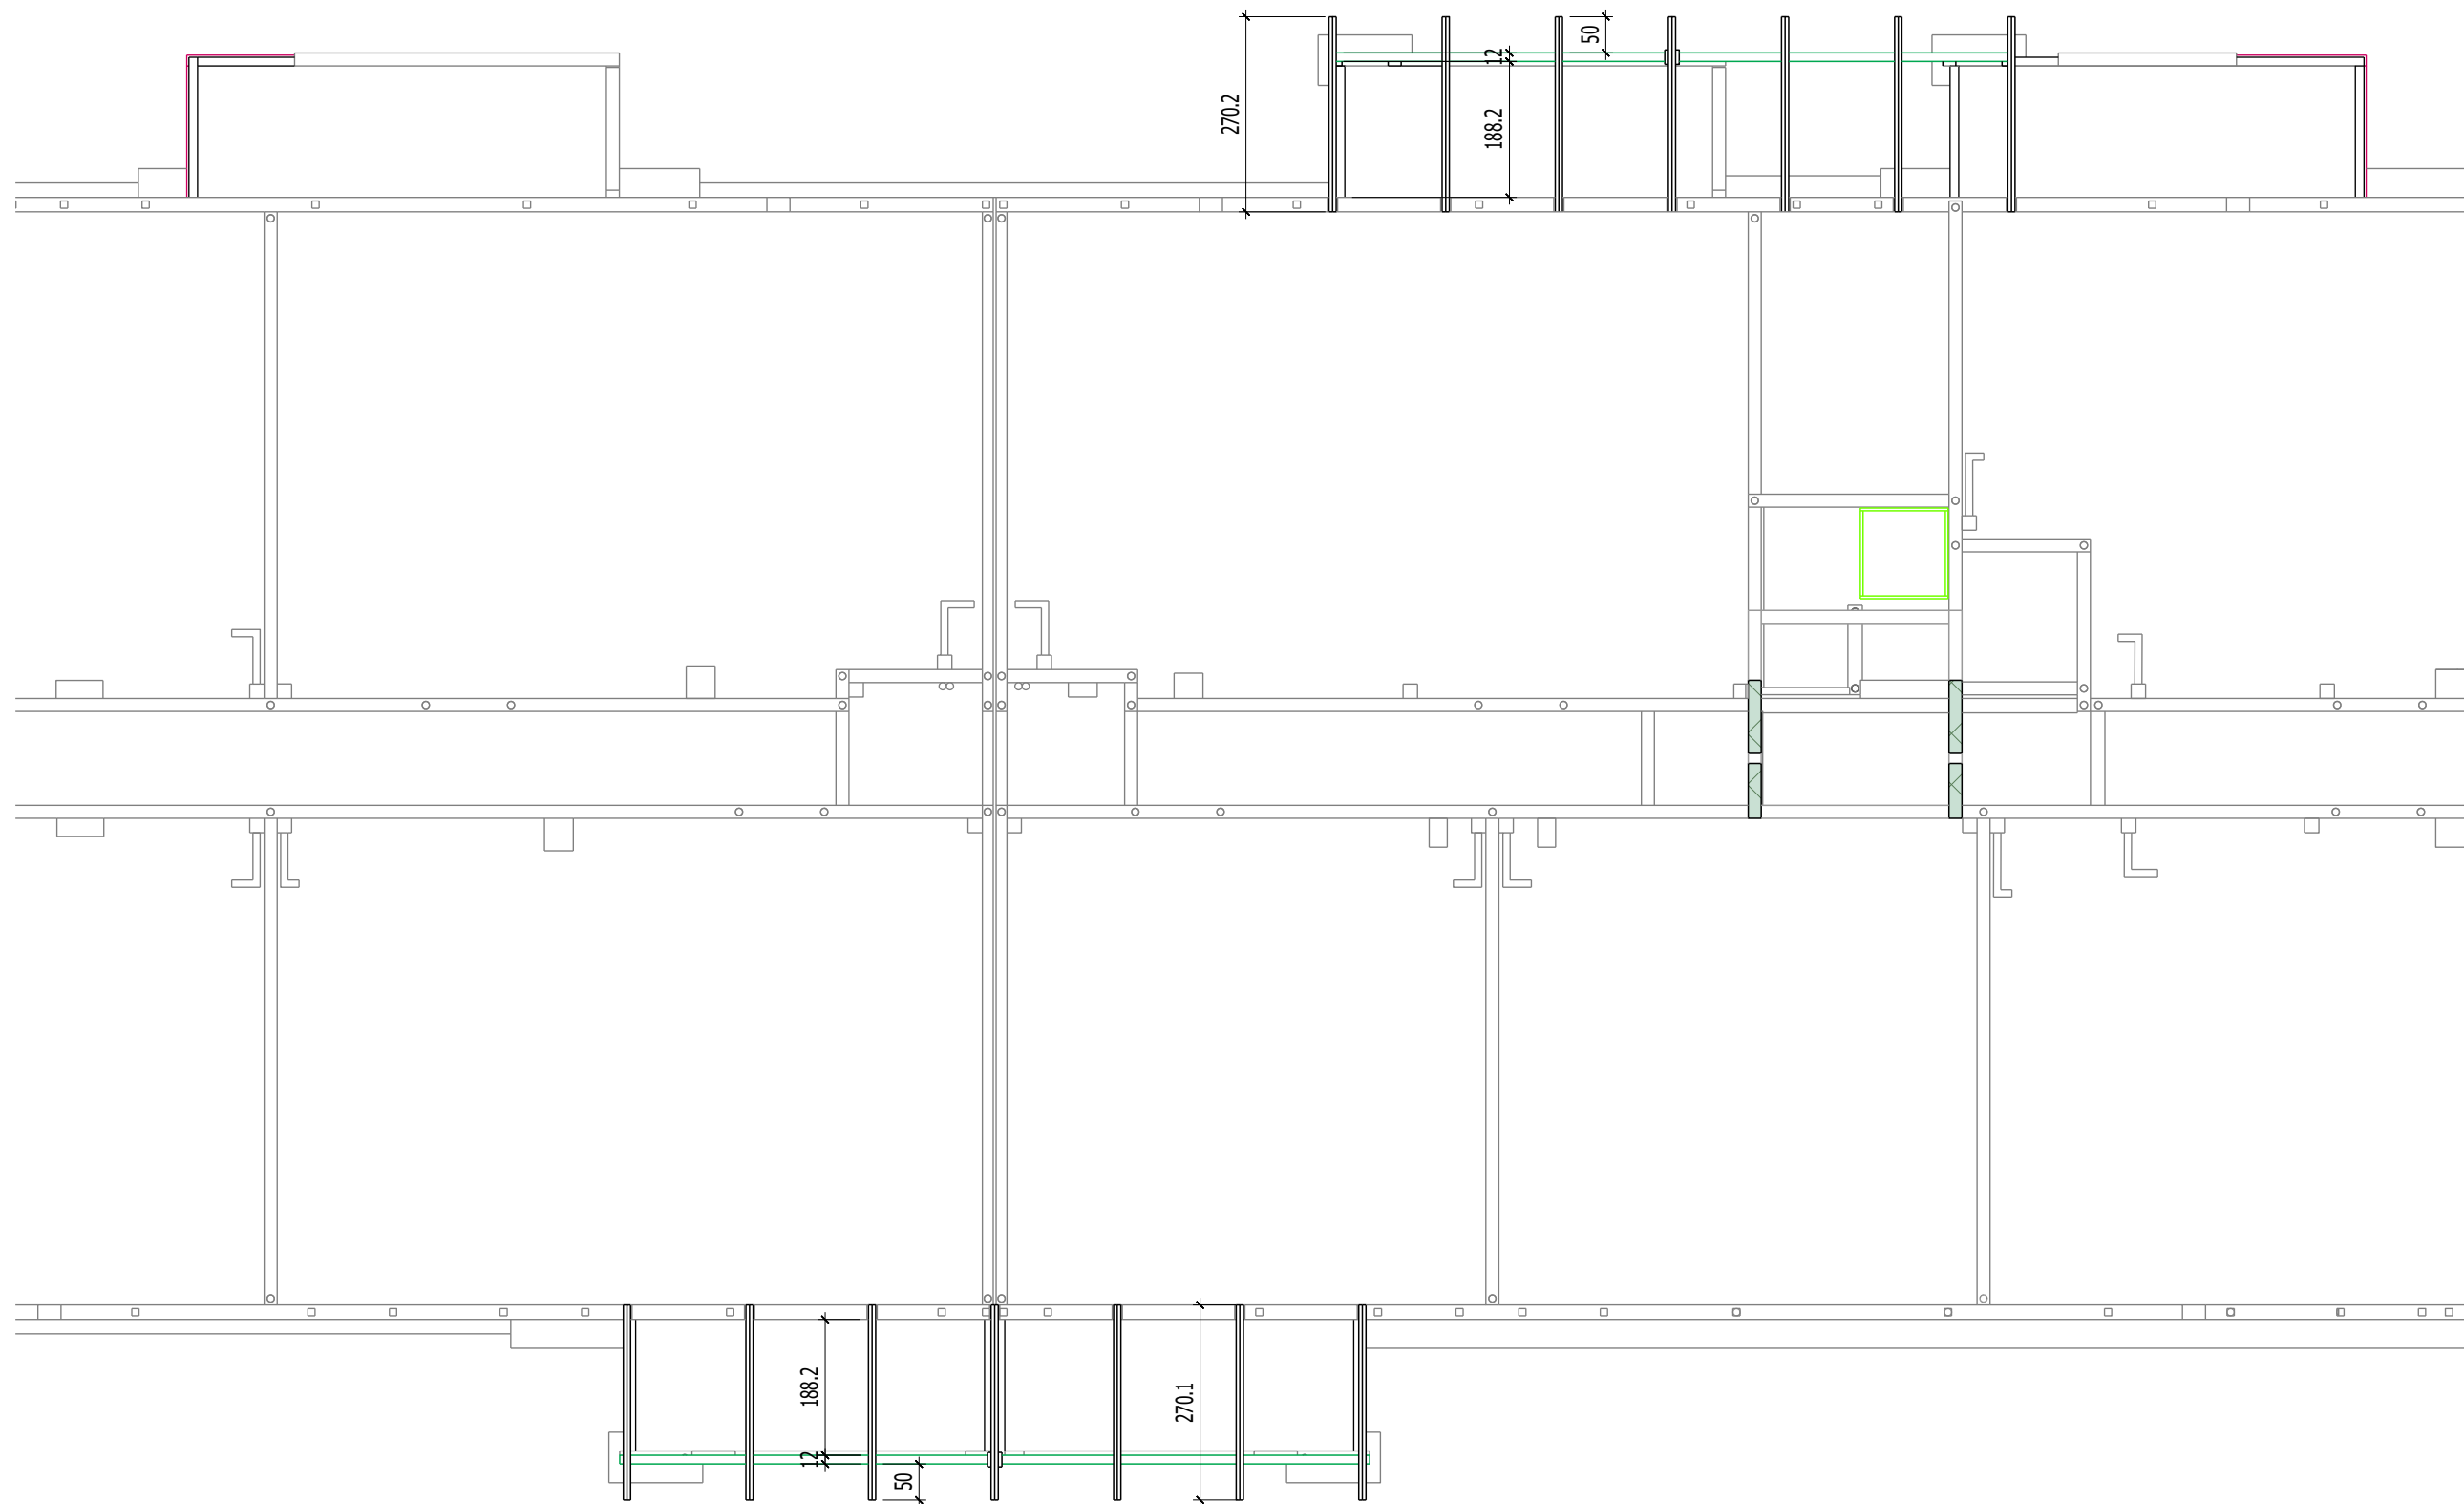


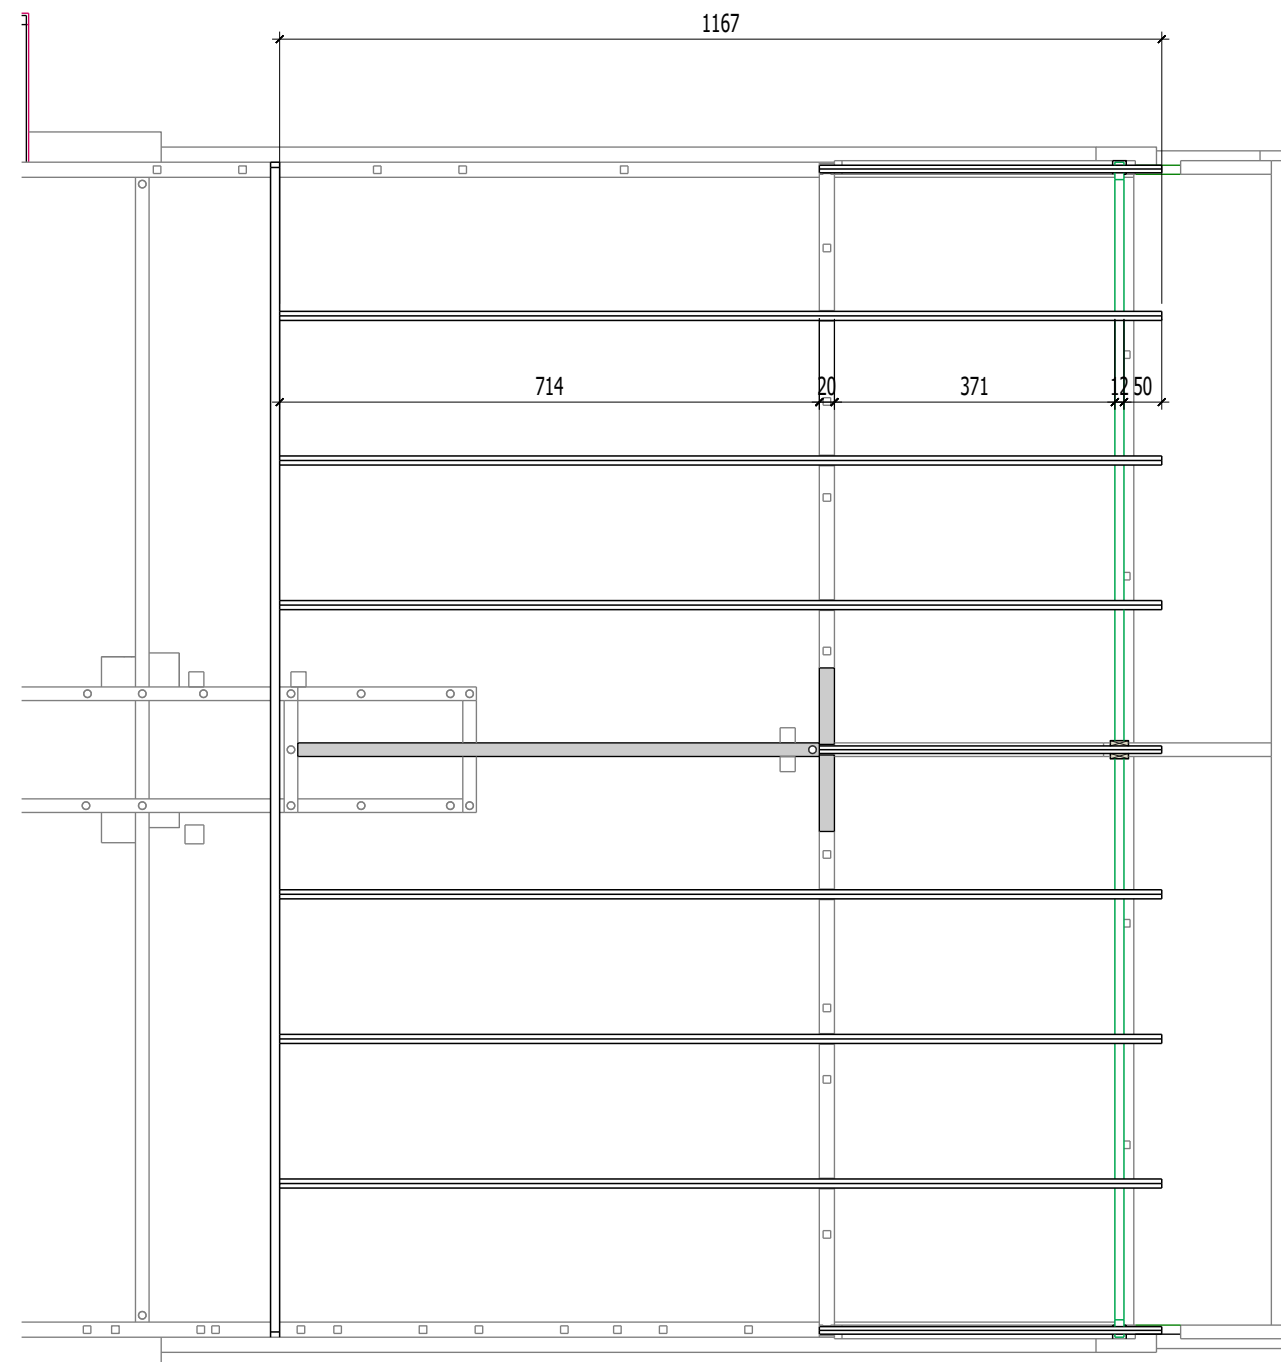

Description: FERME INTERIEURE - DIMENSIONNEMENT ET PANNES - ZONE TRADI
Projet : CANOPEE - BATIMENT G
Création le : 02/07/26 Modif. le : 08/07/26 Dessinateur : FC
Echelle: ...

17B

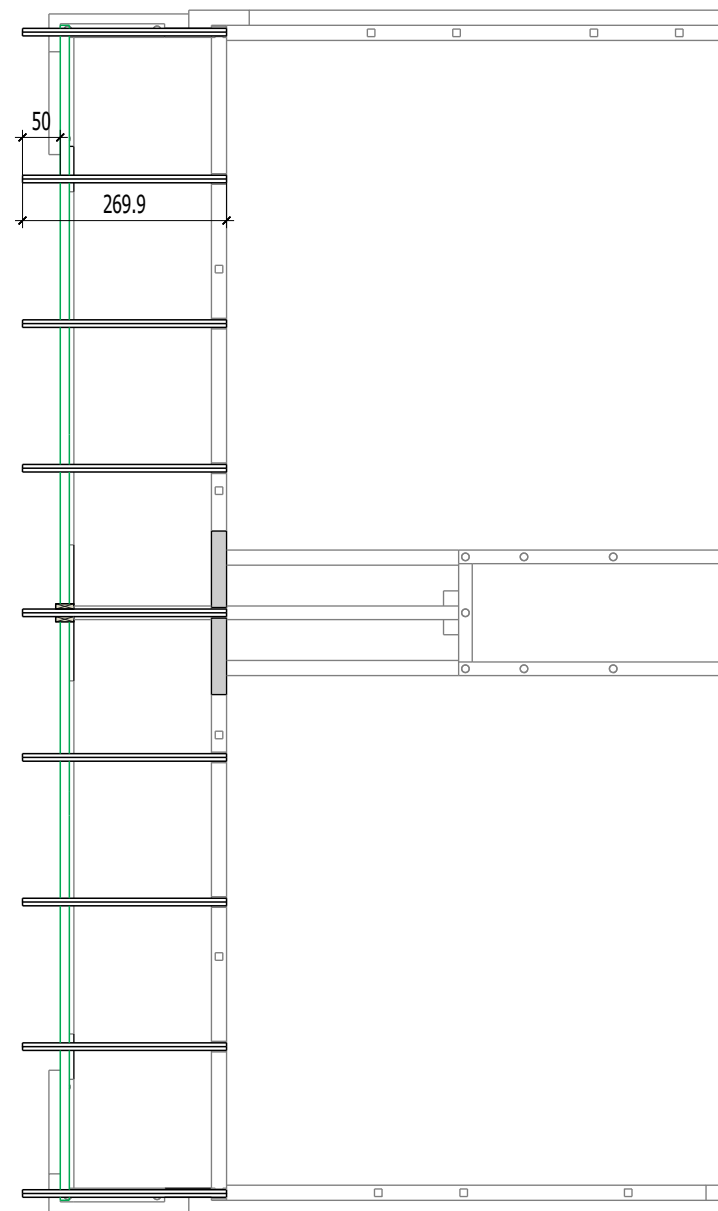

Description: FERME INTERIEURE - DIMENSIONNEMENT ET PANNES - ZONE TRADI		
Projet : CANOPEE - BATIMENT G		Echelle: ...
Création le : 02/07/26	Modif. le : 08/07/26	Dessinateur : FC

17B