



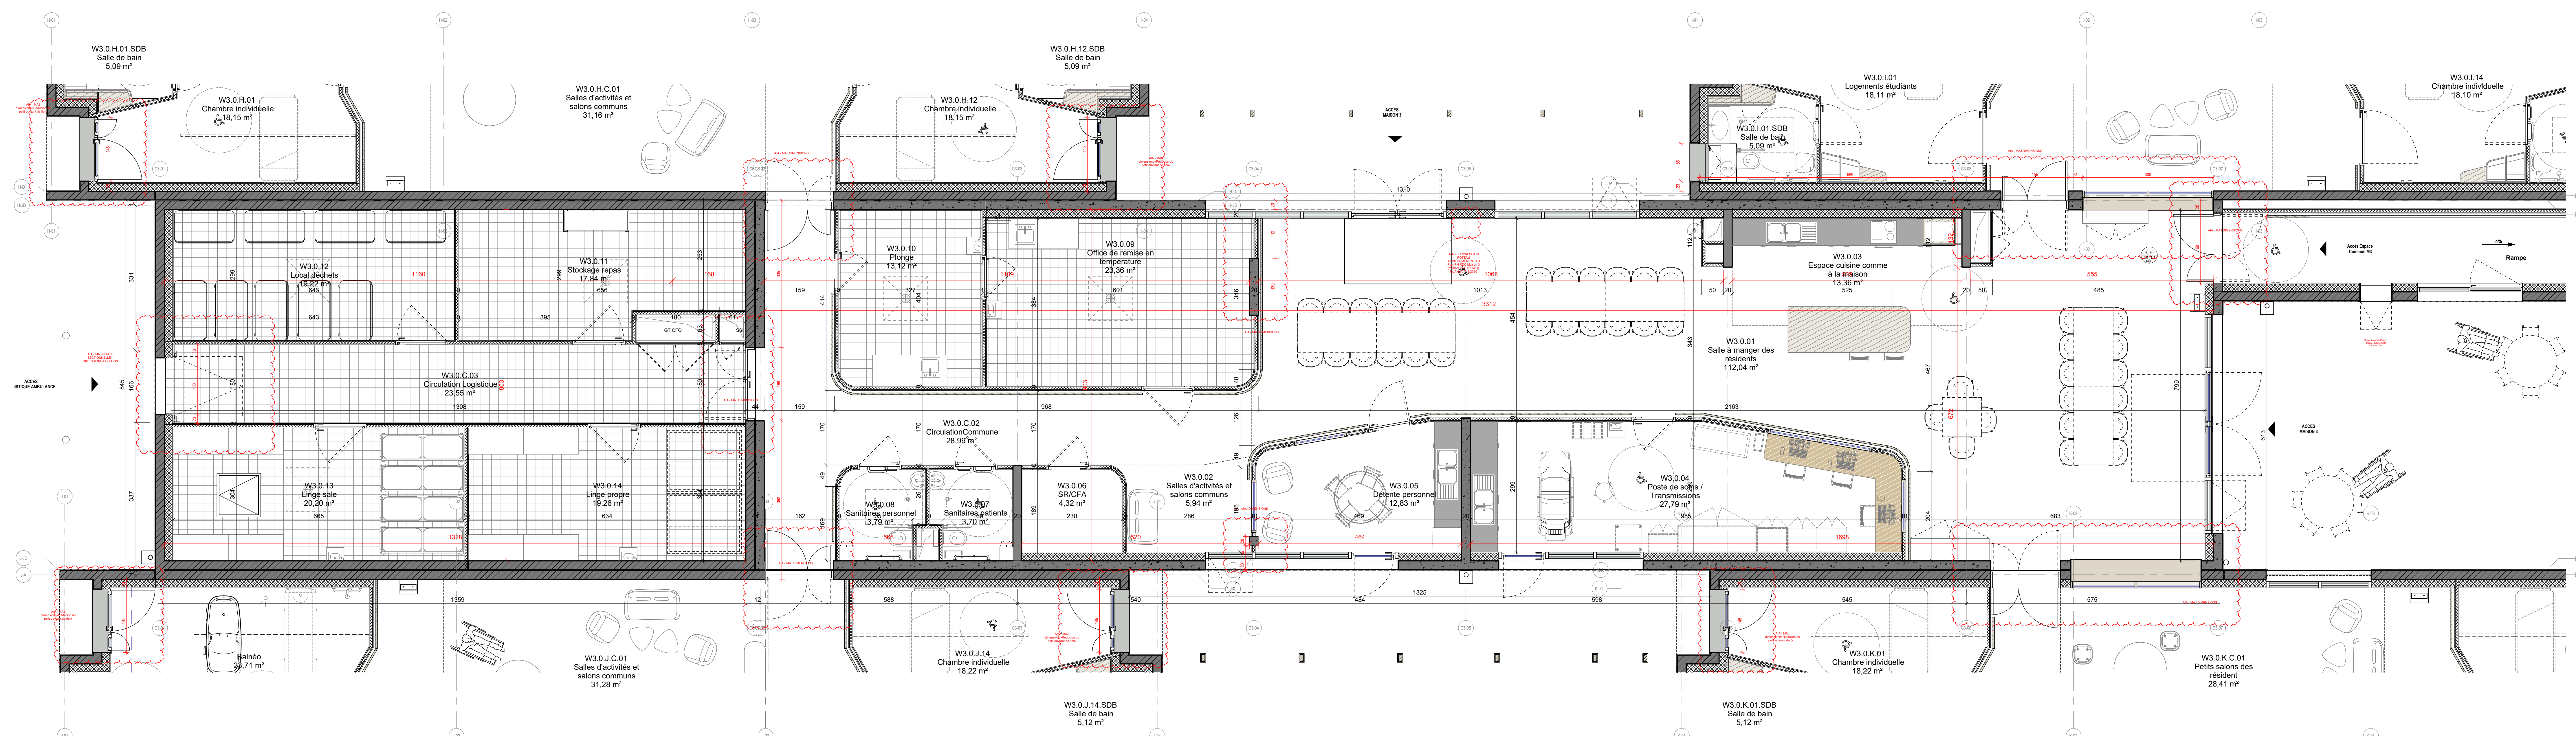

EHPAD LE HAMEAU DE L'ARGENTE

SITE SAINT ANNE

MAÎTRE D'OUVRAGE CHI Mont-de-Marsan Avenue Pierre de Coubertin 40024 Mont-de-Marsan T: +33 (0)5 58 05 10 10	 MAÎTRE D'OEUVRE AIA ARCHITECTES 45 rue de la Compagnie du Midi, 33800 BORDEAUX T: +33 (0)5 54 34 34 80	 ARCHITECTES
---	--	---

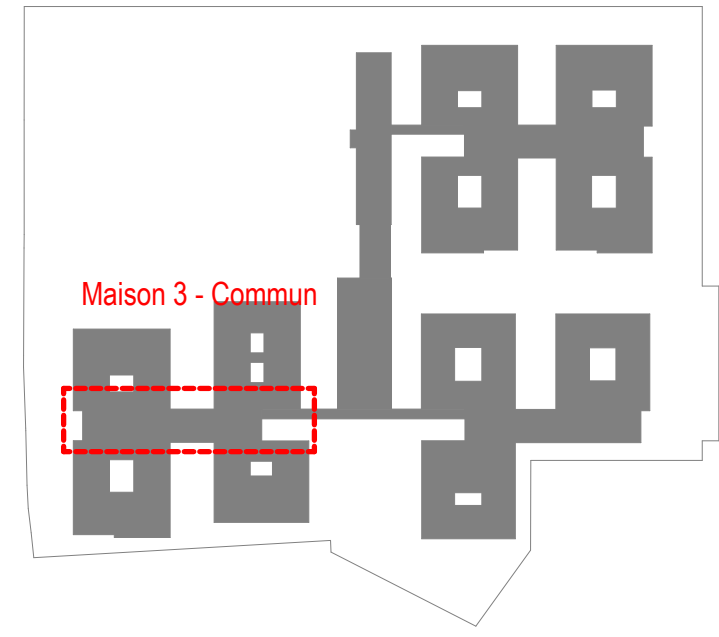

EXÉCUTIF	PHASE	DATE	ÉCHELLE
AIA Architectes	EXE	13/04/2026	1/50e

TITRE DU PLAN	CODE EXÉCUTIF	N° du plan	INDICE
Plan du niveau N0_Maison_3_Commun	AA	M3-co	A

BUREAU DE CONTRÔLE	SOCOTEC	5 place des Frères Montgolfier, 78182 SAINT-QUENTIN-EN-YVELINES
S.P.S.	VIGES	525 rue Bernard Pottier, Village d'Entreprises, 40990 SAINT-PAUL-LES-DAX
ASSISTANT M.O.A.	PROJEVA	10 rue Suzanne Girard, 44100 BAYONNE
ASSISTANT M.O.A.	HTM	56 All. Antoine d'Abbadie, 801 Enerpol, Technopôle D'ARCEL 64210 BIDART
MANDATAIRE / ARCHITECTE	AIA ARCHITECTES	45 rue de la Compagnie du Midi, 33800 BORDEAUX
INGÉNIEUR	AIA INGENIERIE	45 rue de la Compagnie du Midi, 33800 BORDEAUX
ENVIRONNEMENT	AIA ENVIRONNEMENT	45 rue de la Compagnie du Midi, 33800 BORDEAUX
ECOCHEMISTE	AIA INGENIERIE	45 rue de la Compagnie du Midi, 33800 BORDEAUX
PAYSAGES	AIA TERRITOIRE	7 bd Charlemy, 44100 NANTES
COORDONNATEUR SSI	NAMMOIS	11 r. Voie Lachée, 69370 SAINT-DIDIER-AU-MONT-D'OR
ACOUSTICIEN	ORFÈA	2 Rue des Mûres, 69009 LYON
ERGONOMIE	ERGONOMIA	78 Chem. des Sept. Dervies, 31000 TOULOUSE
OPC	OPC	25 rue Bourgneuf, 44100 BAYONNE

	N° de plan	Phase	Affaire	N°	Émet.	Corps	Niv.	Indice
010897a22	EXE	MDM	M3-co	AA	ARC	PLA	N0	A