


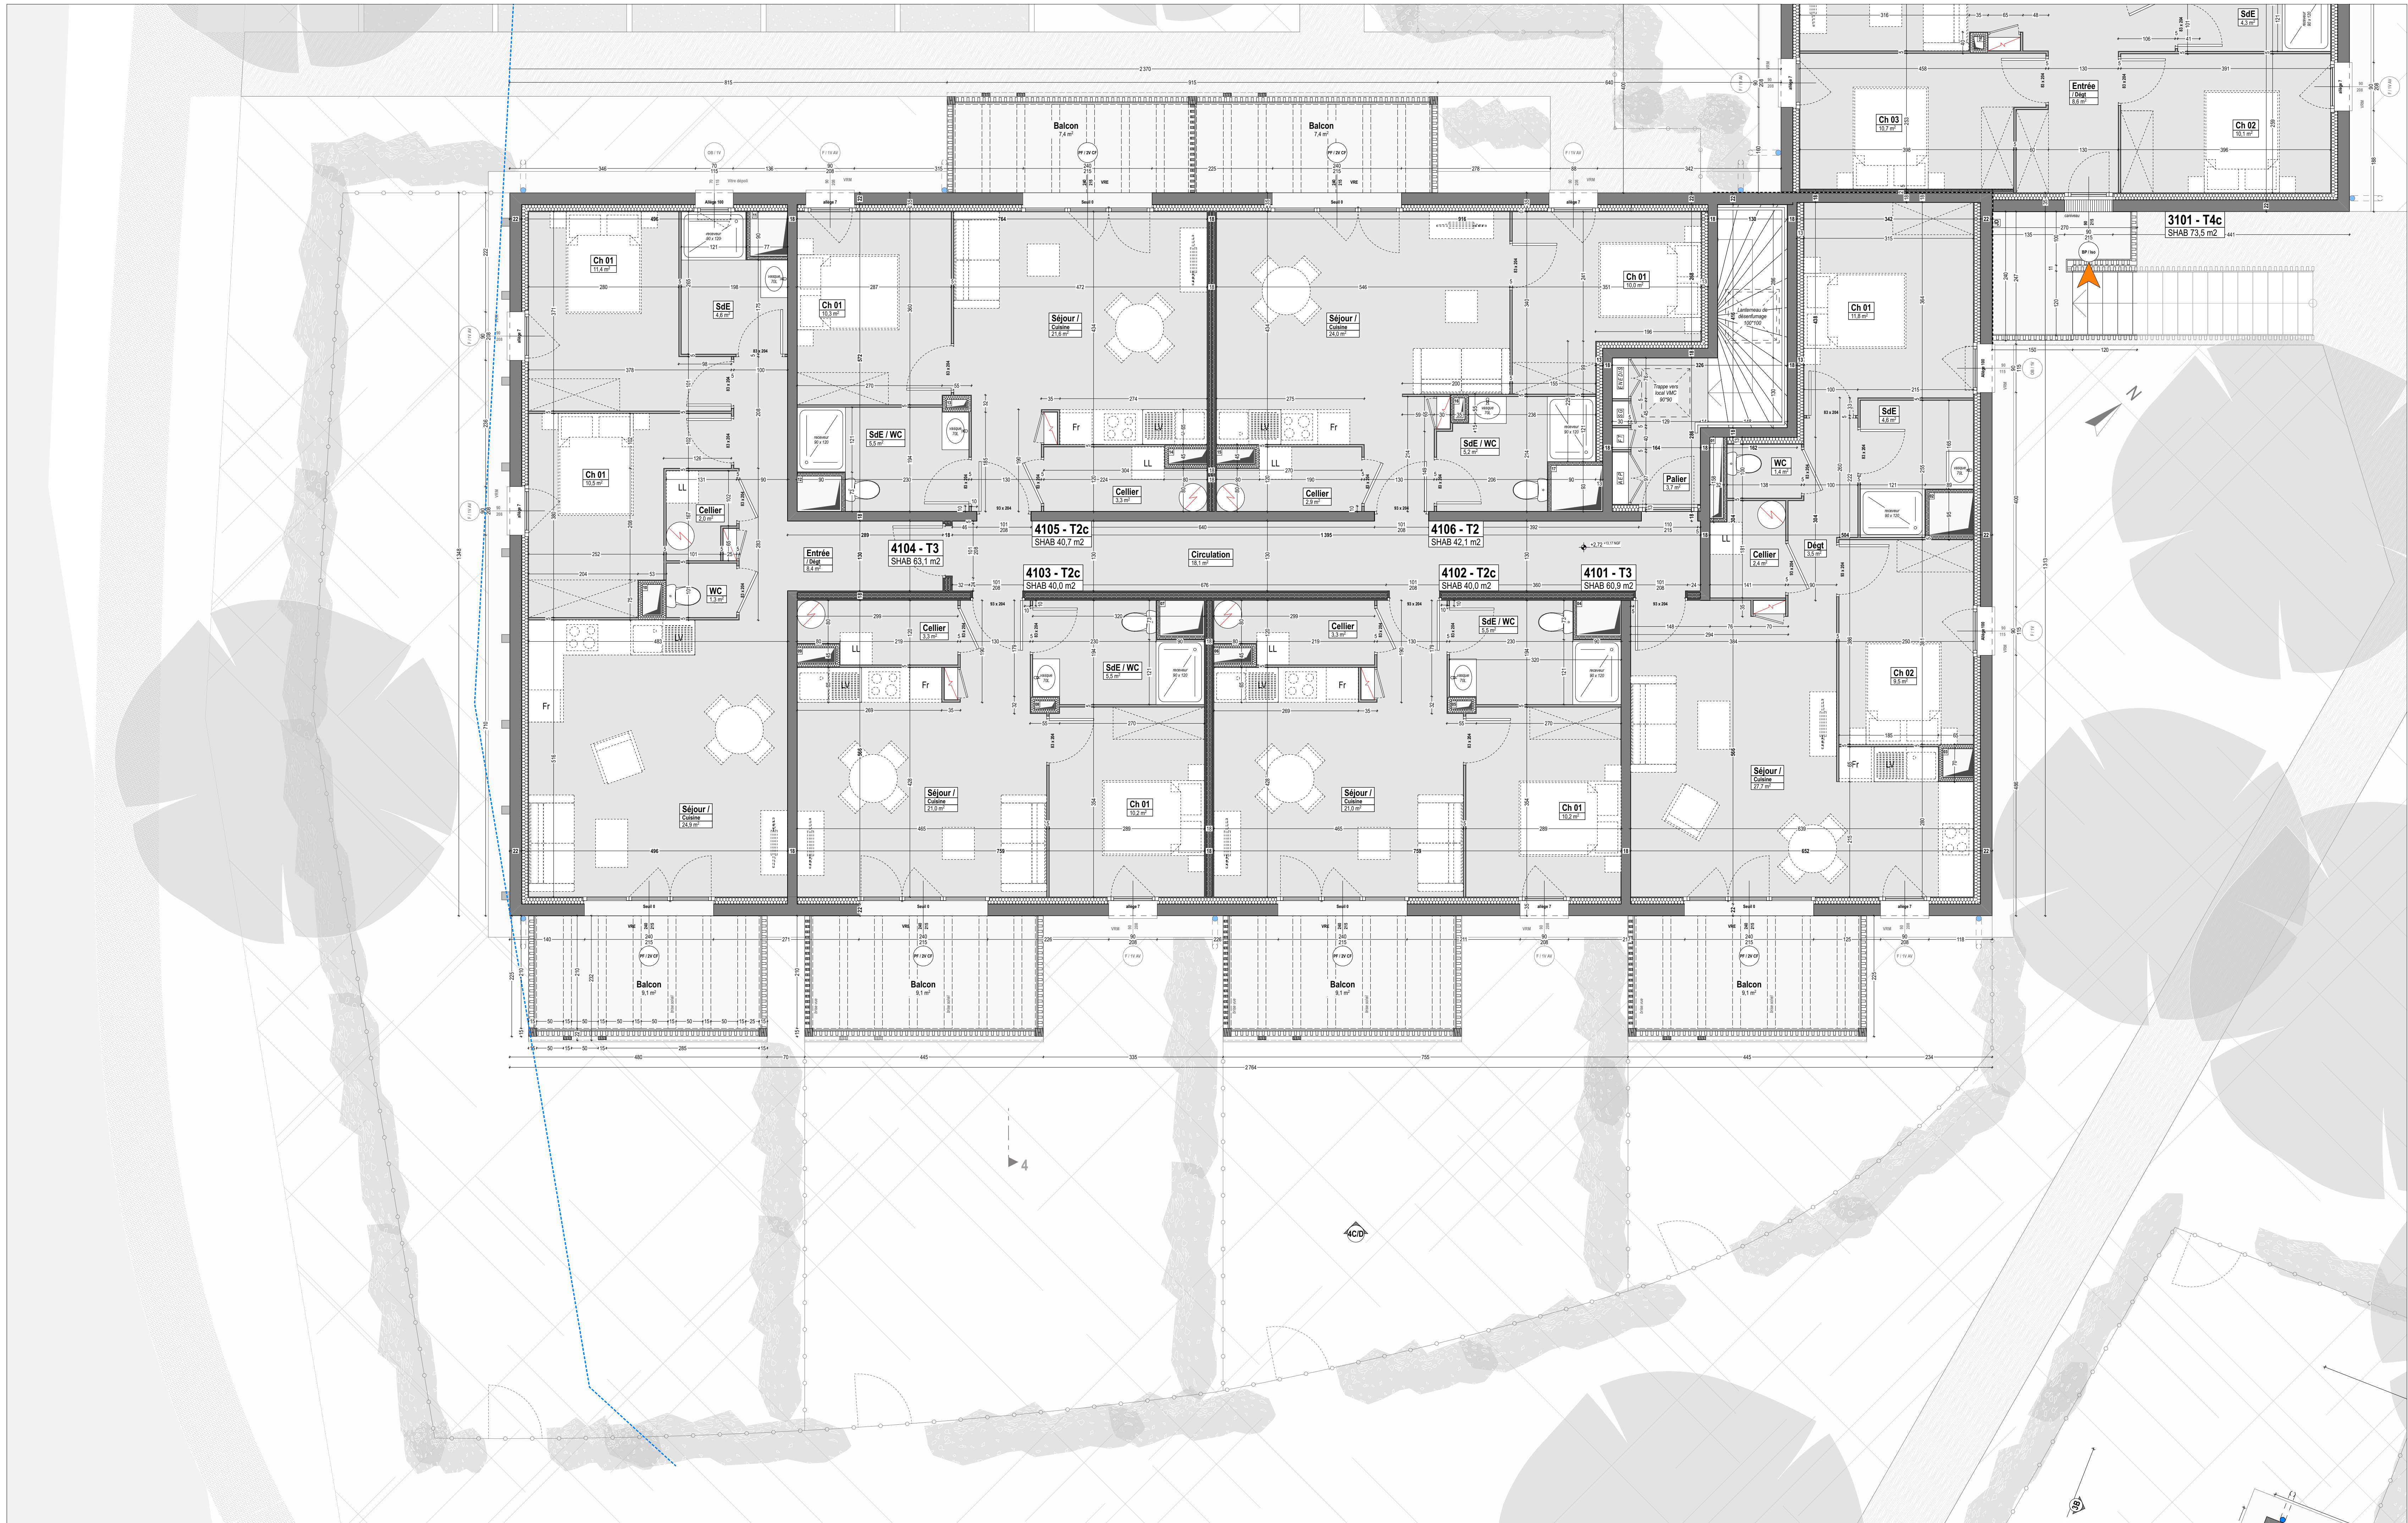

|   |   |            |
|---|---|------------|
| REALISATION D'UN PROGRAMME DE LOGEMENTS                                                              |   |            |
| - LIT ET MIXE - Rue de la Sablière                                                                   |   |            |
| Rue de la Sablière 40170 LIT ET MIXE                                                                 |   |            |
| NEXITY IR<br>Programme Pays-Basque<br>40170 LIT ET MIXE<br>40170 LIT ET MIXE                         |   |            |
| MARCHÉ                                                                                               | V1/C   | 10/12/2024 |
| 1:50                                                                                                 | PLAN DE NIVEAU - R+1 : Bâtiment D   |            |
| Agence Housseger<br>110 avenue de l'Industrie<br>40170 LIT ET MIXE<br>05 58 70 83 89<br>www.30-02.fr | Agence Brive<br>Le 400<br>12 place Jean Marie Doulier<br>19100 Brive<br>05 25 18 40 95<br>Rue de la Sablière 40170 LIT ET MIXE<br>www.30-02.fr | 08         |