




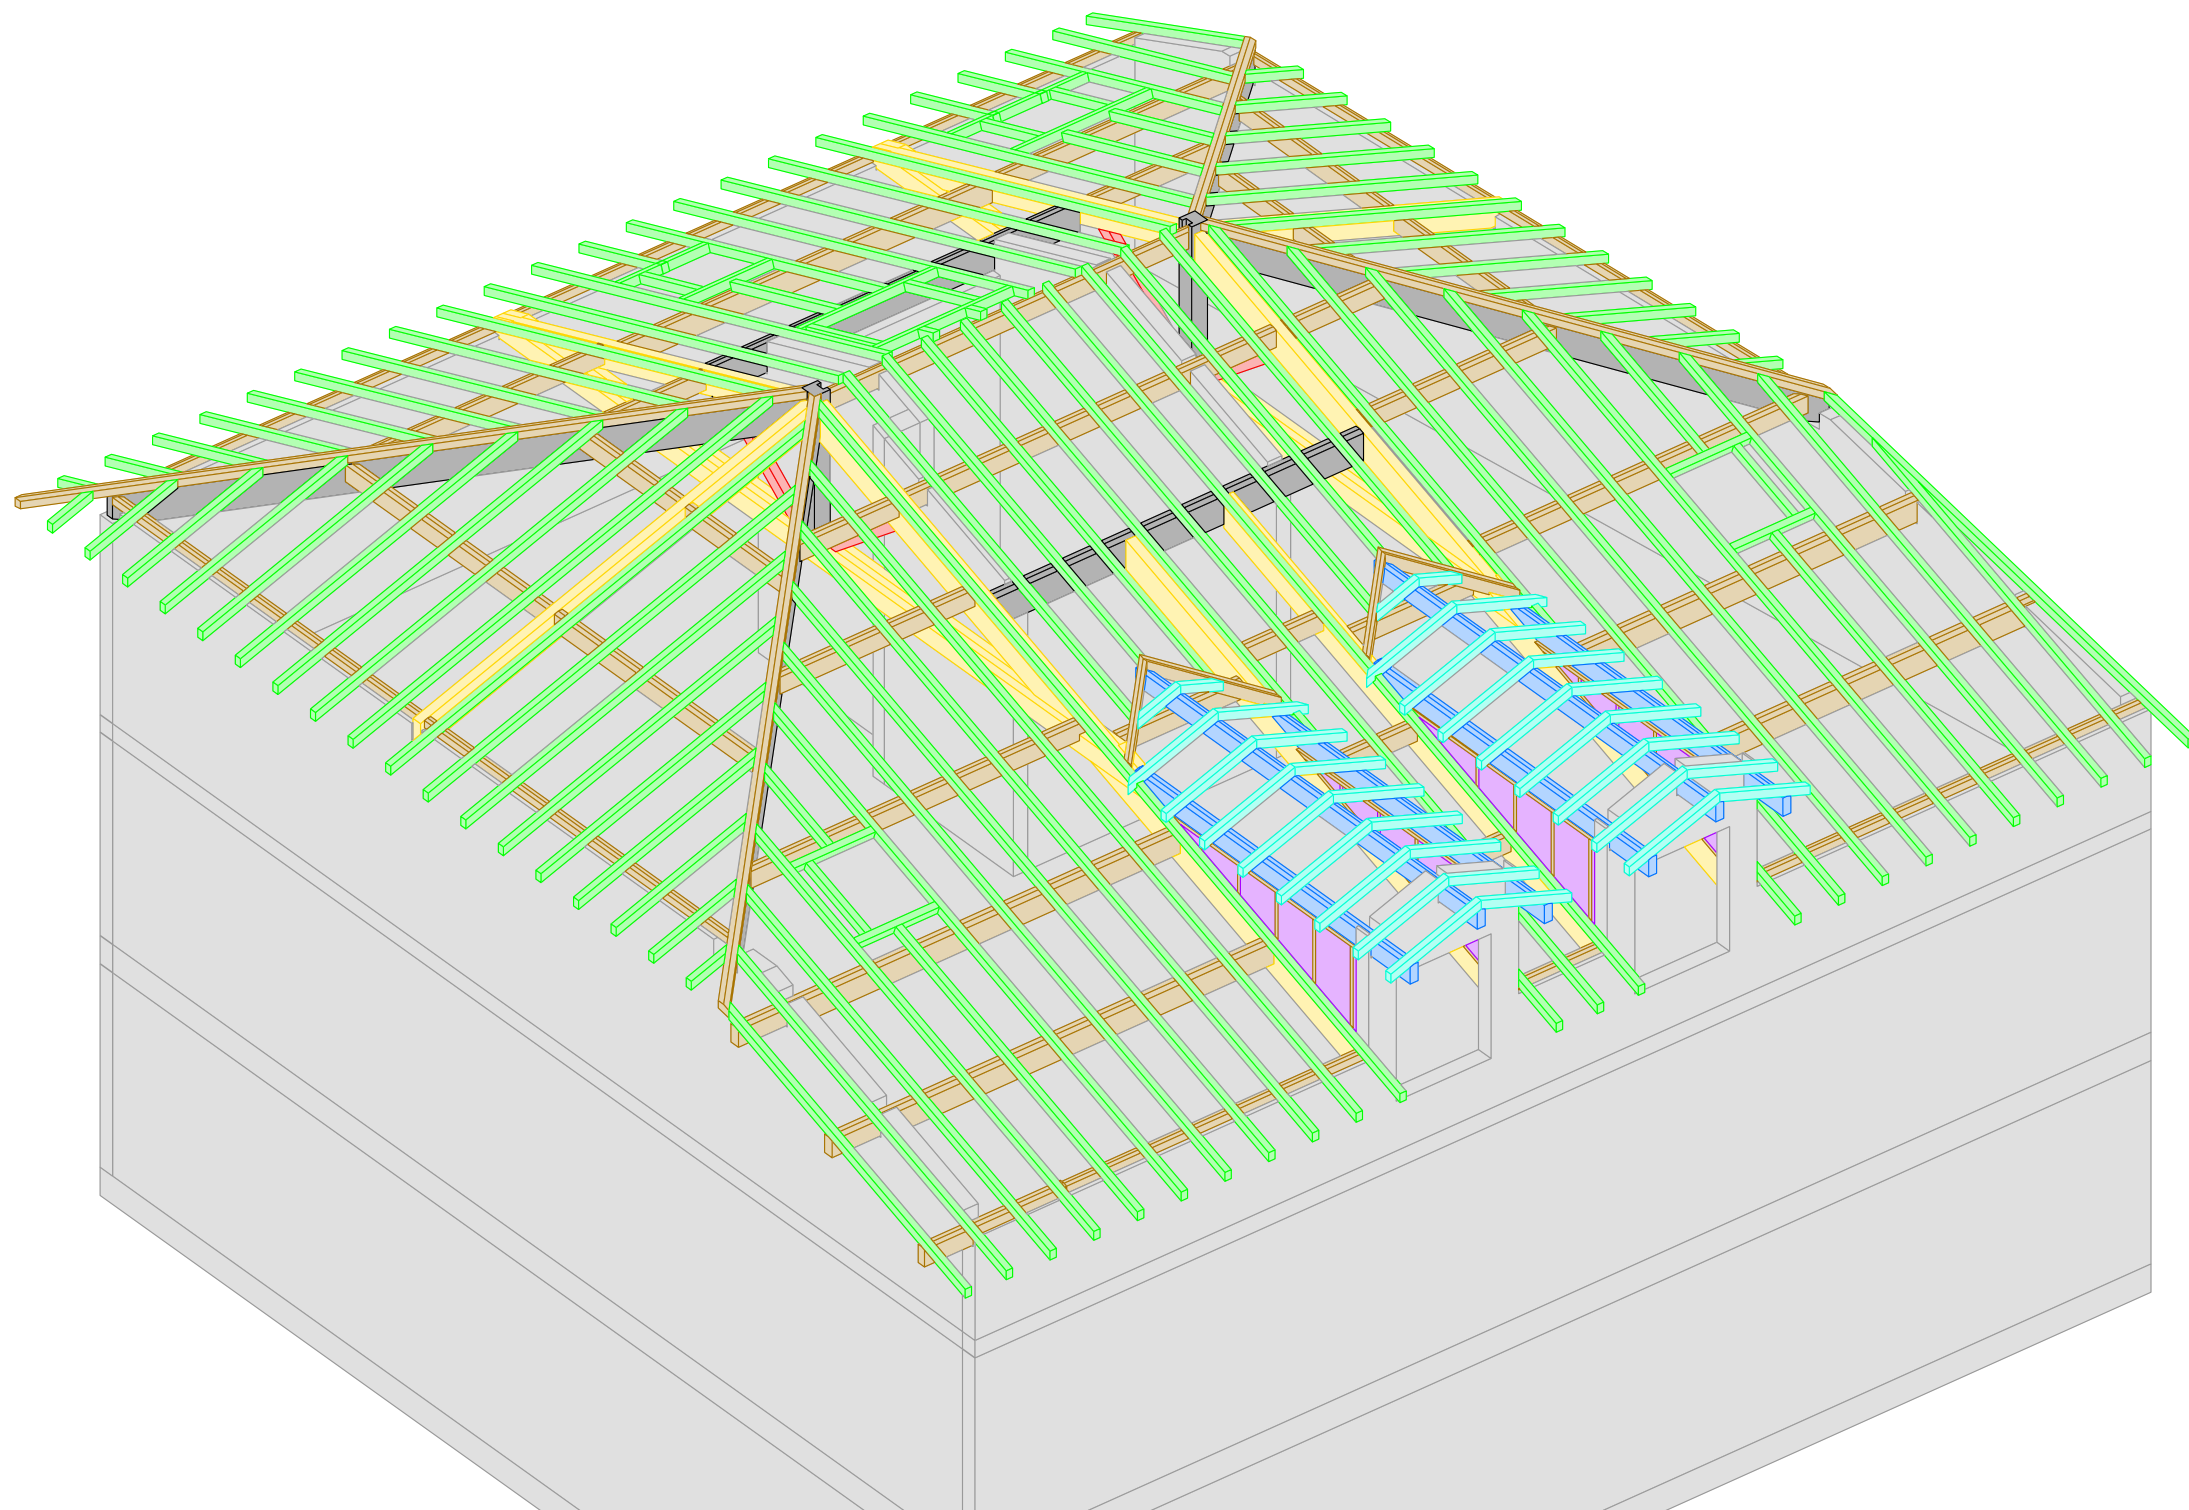

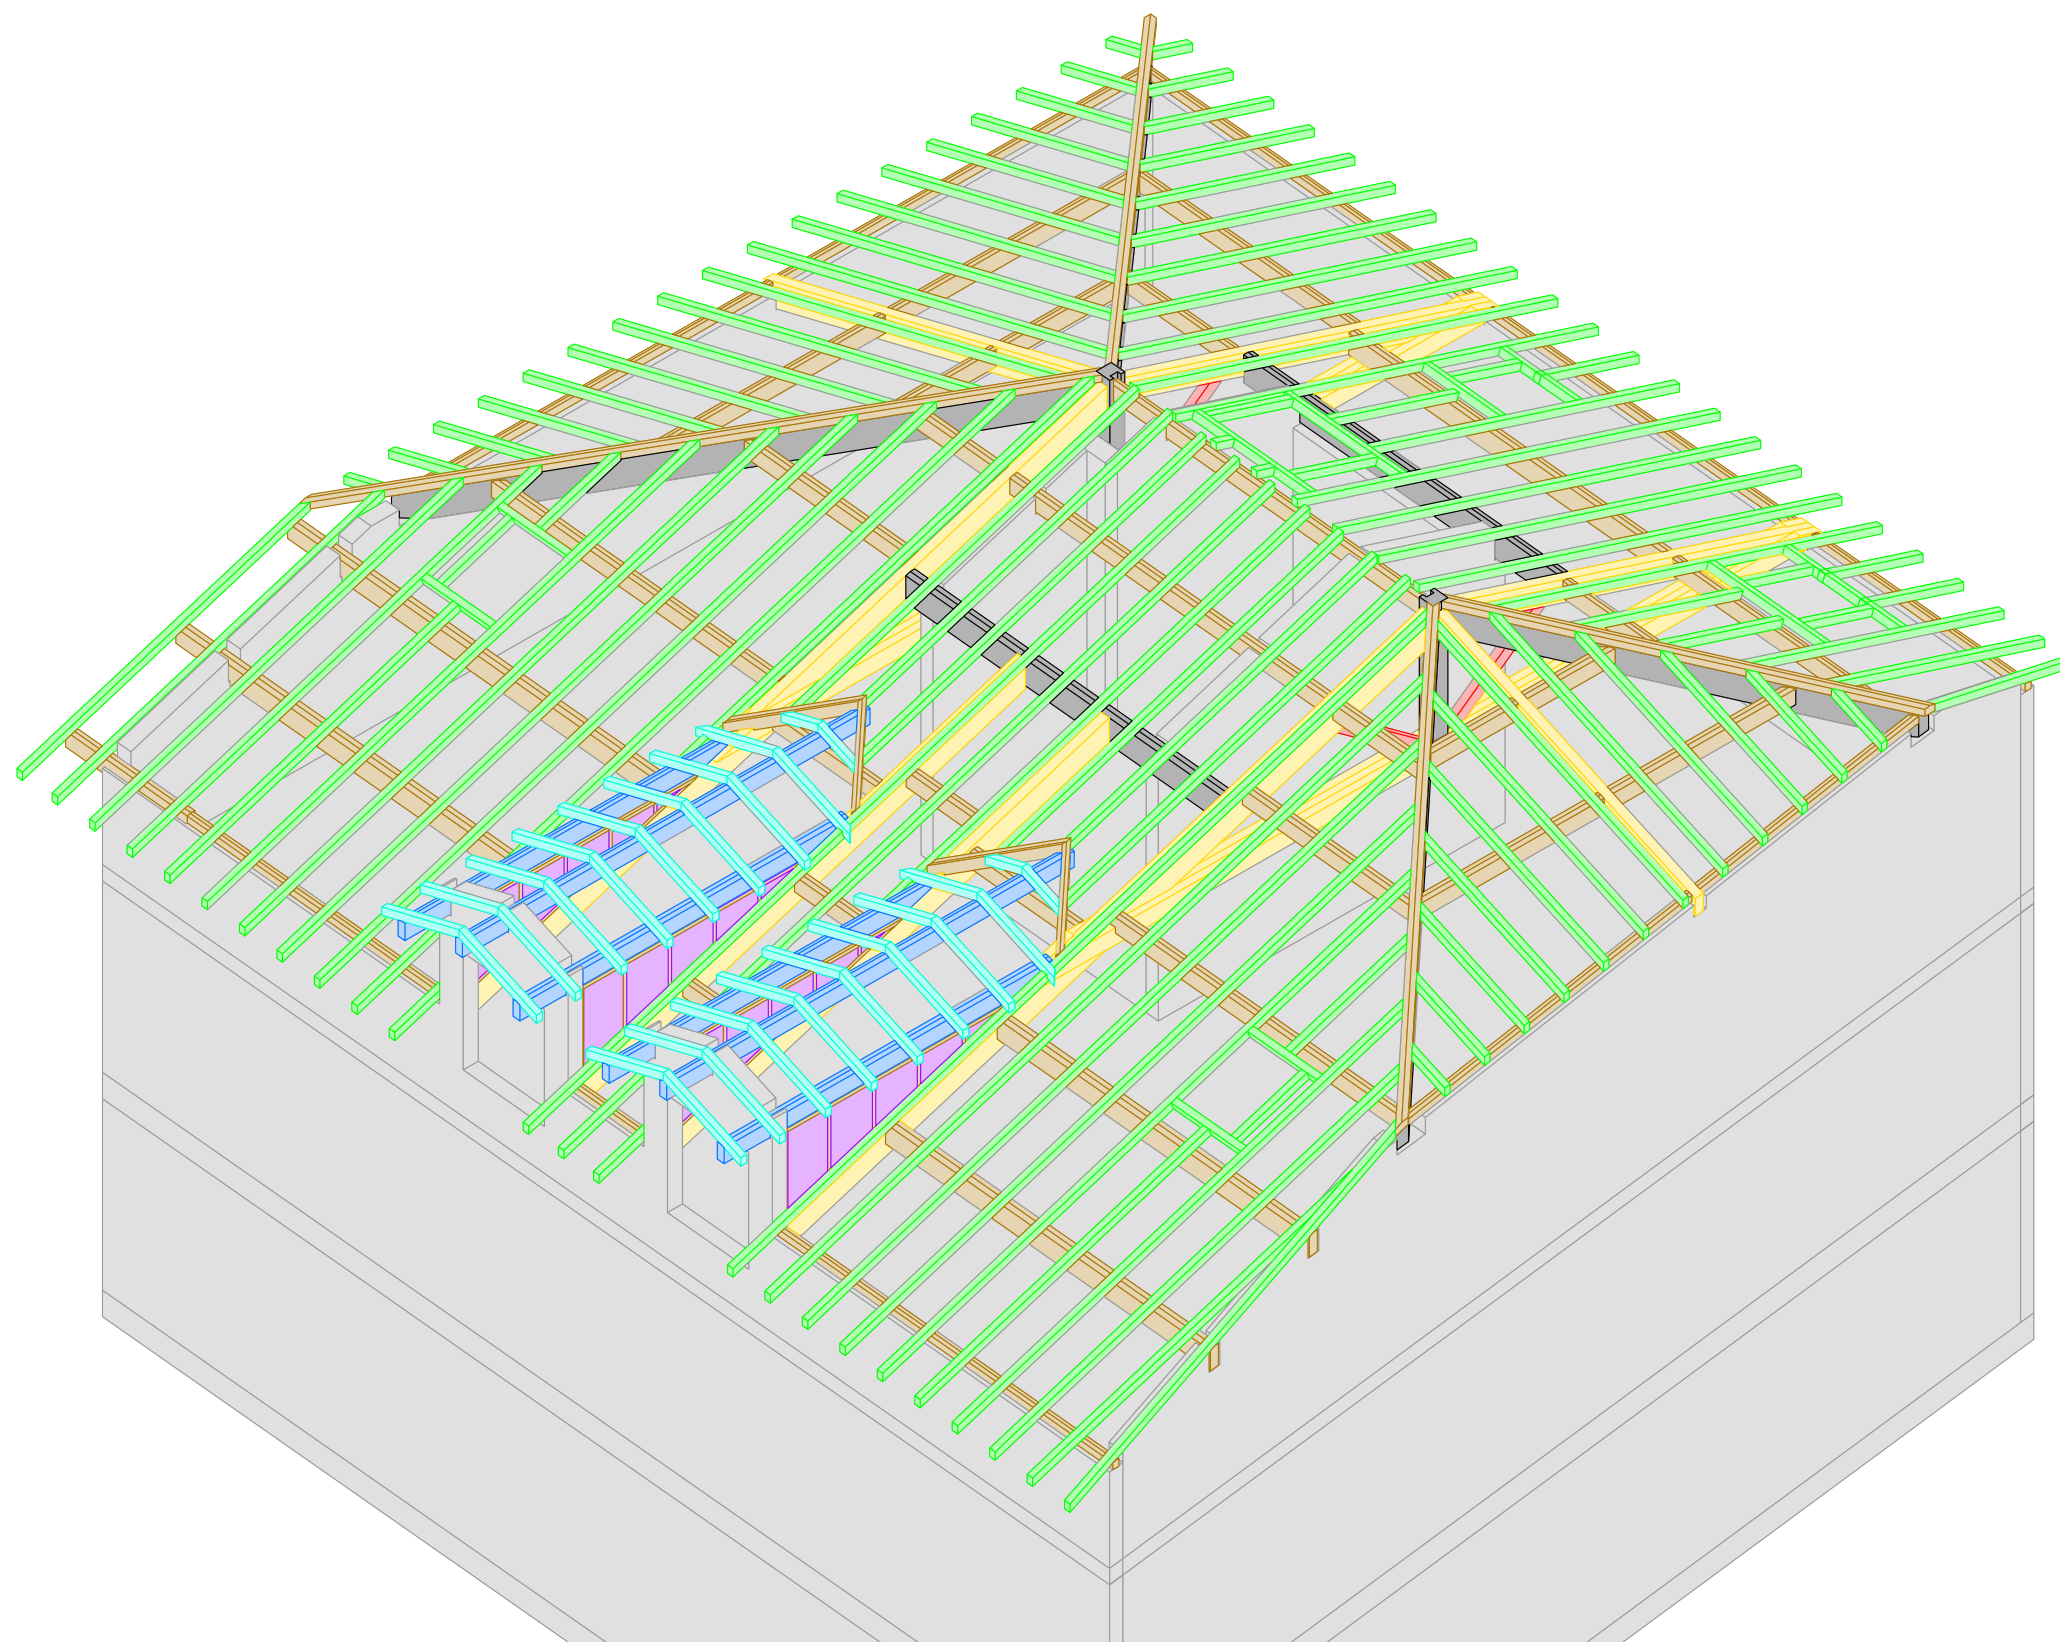



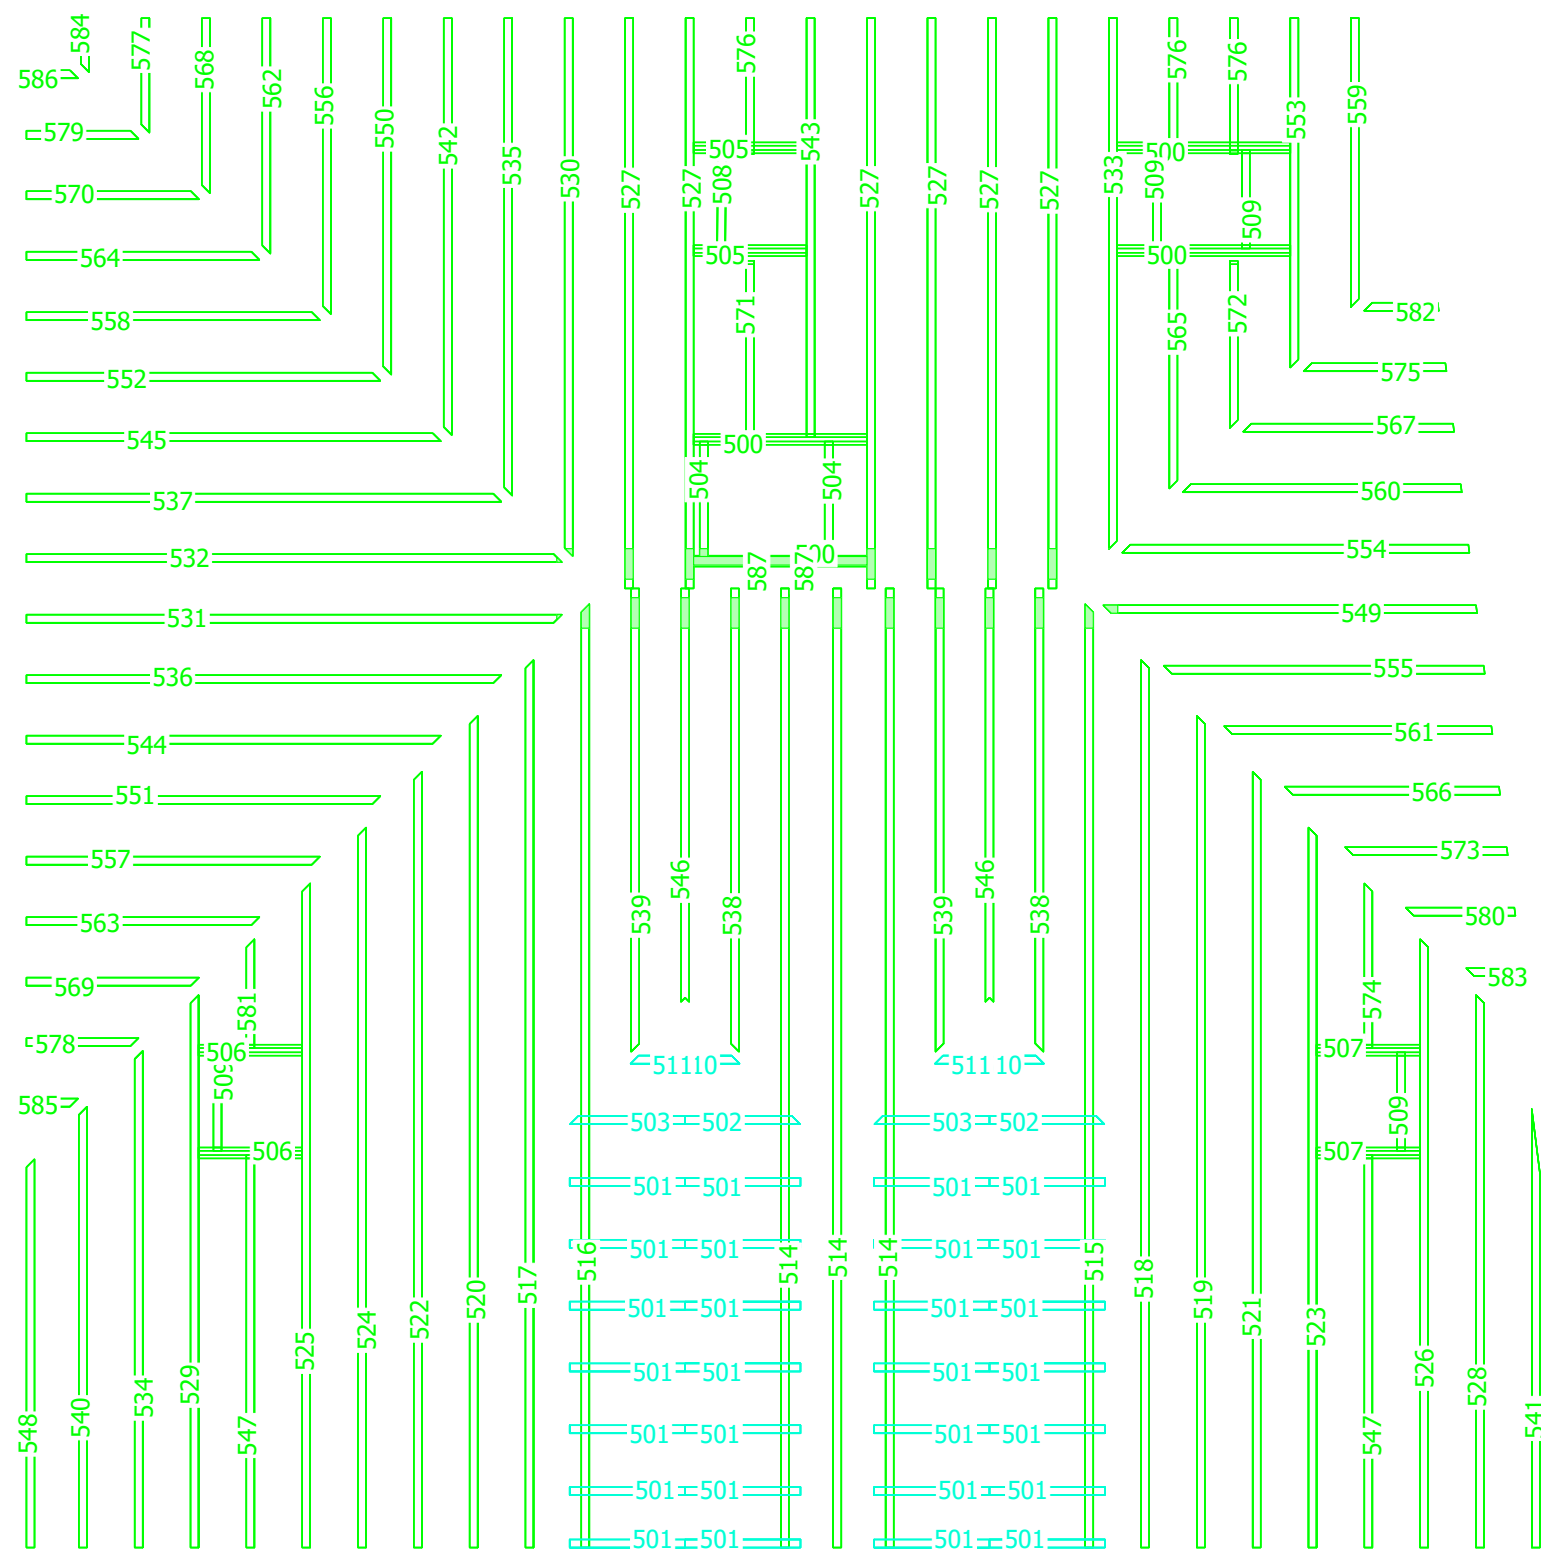



03







2 fermes traditionnelles

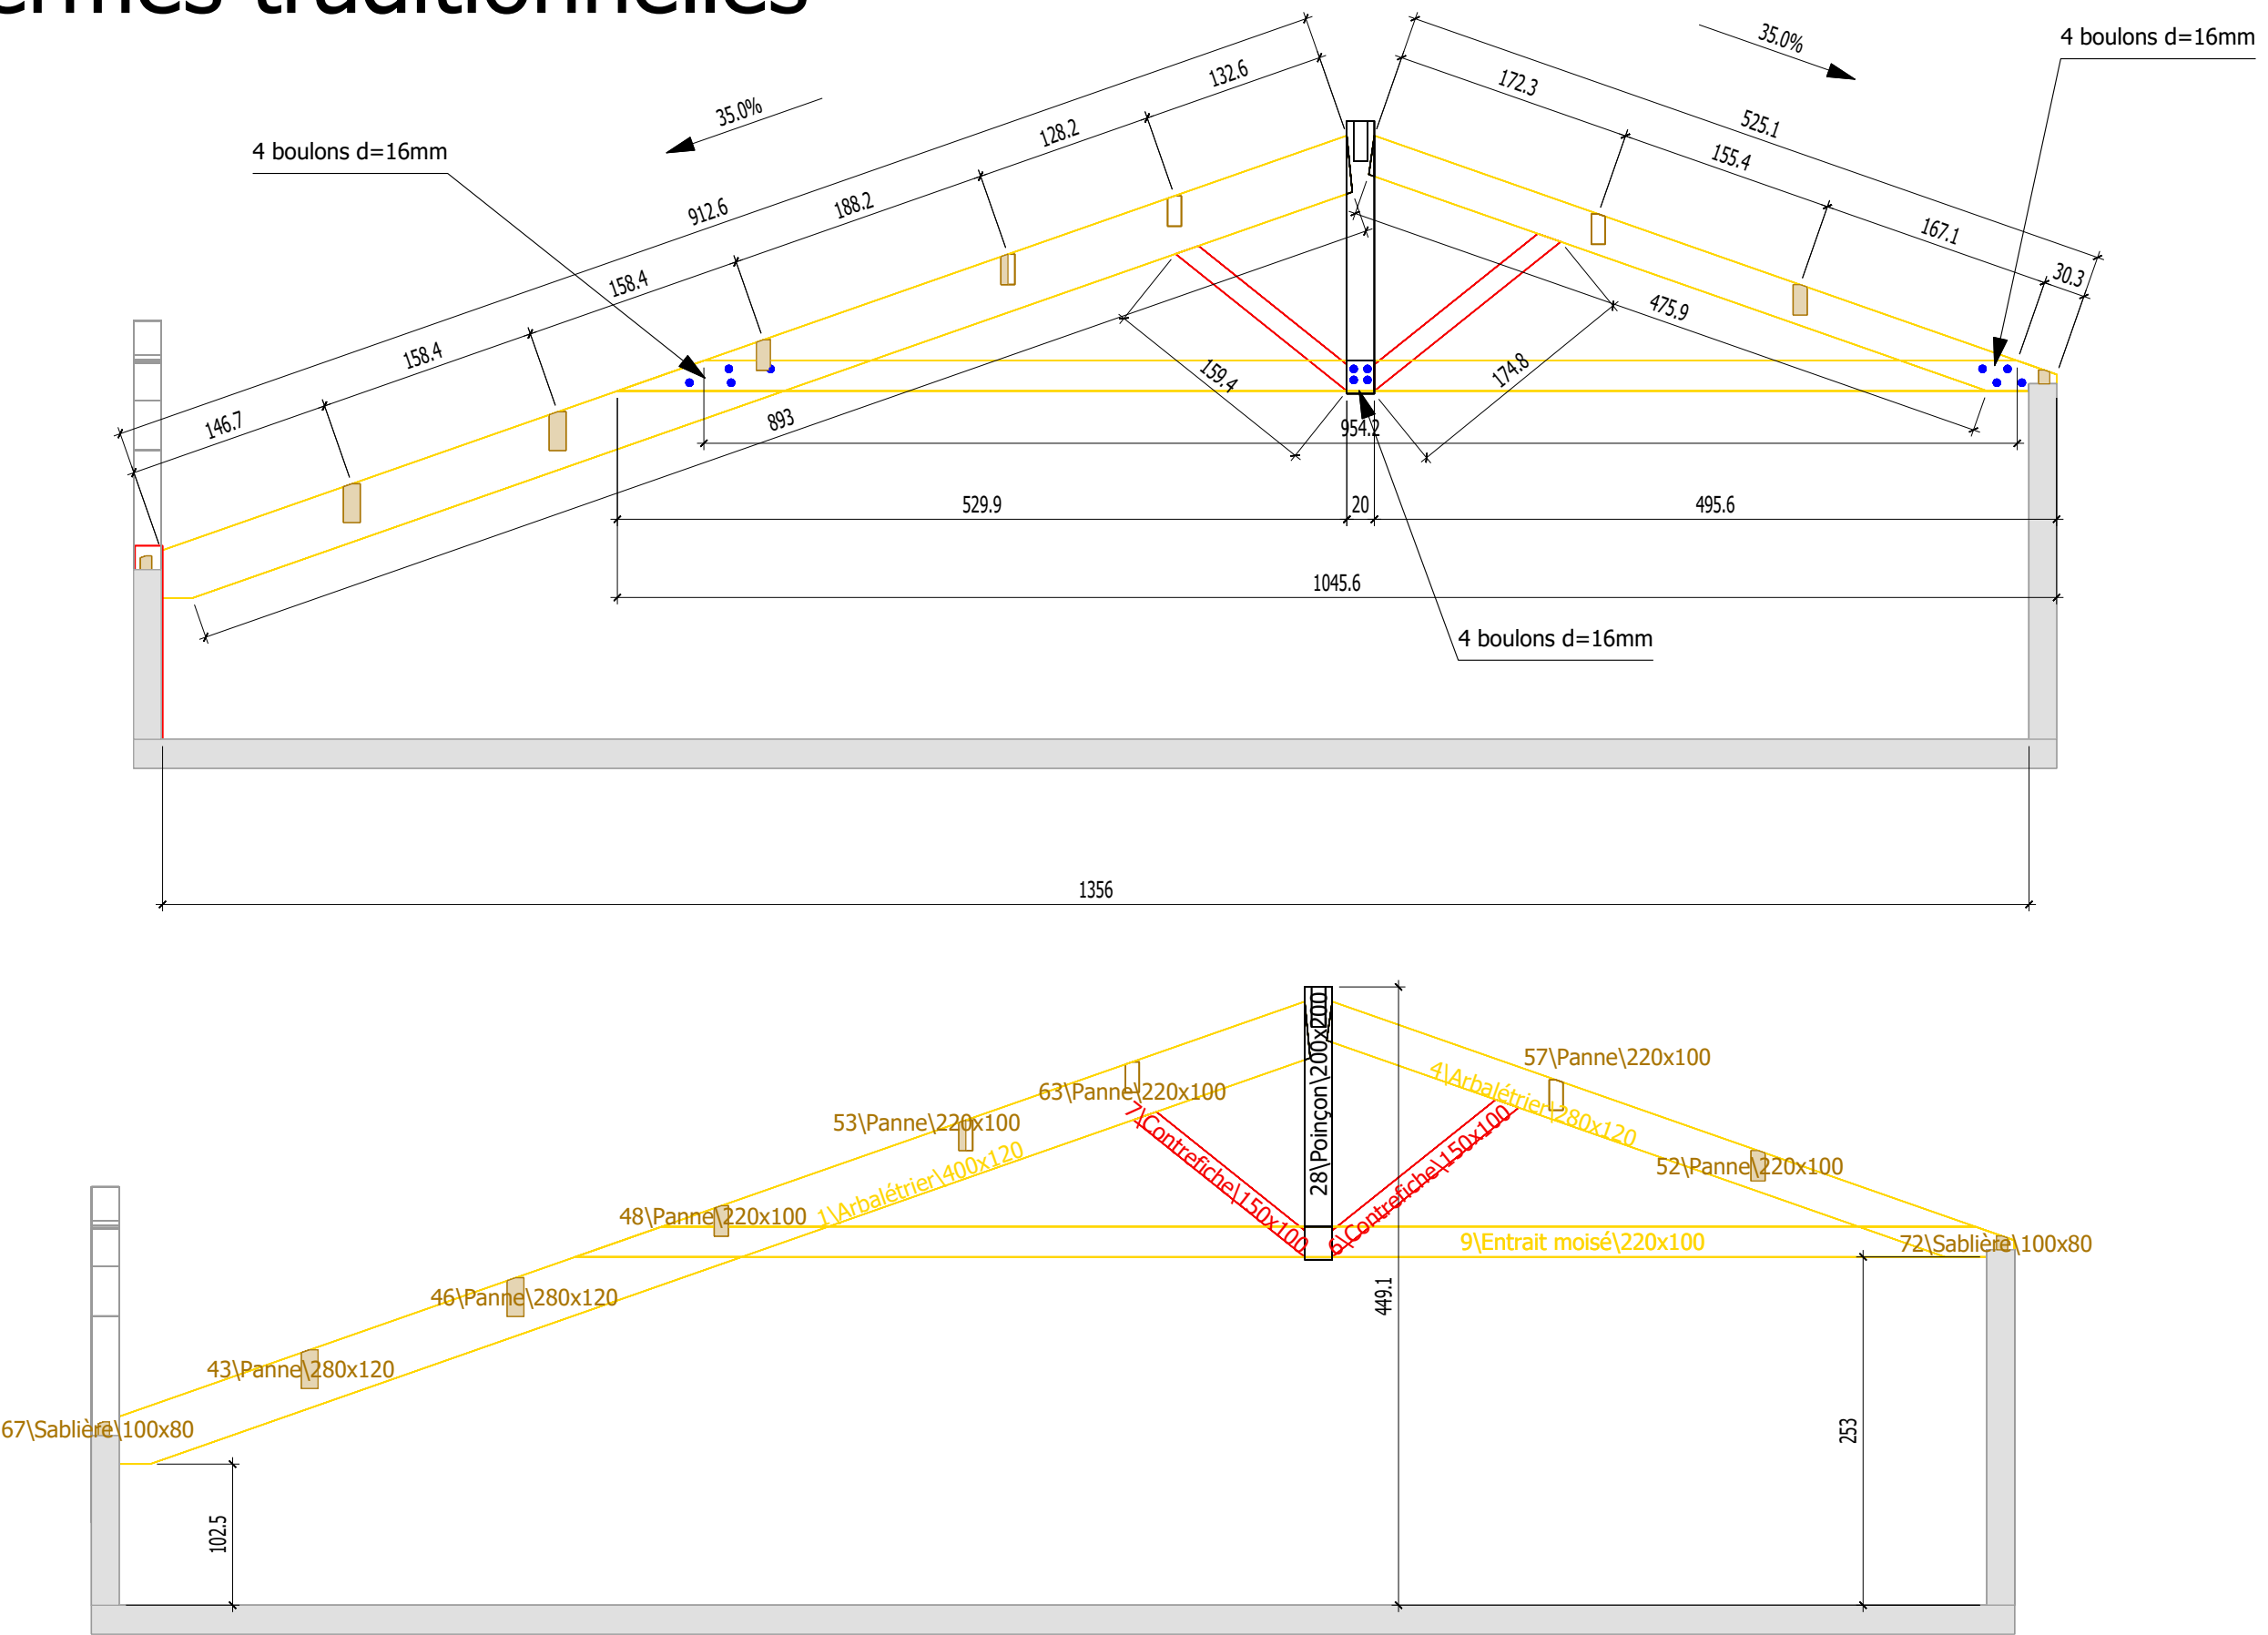

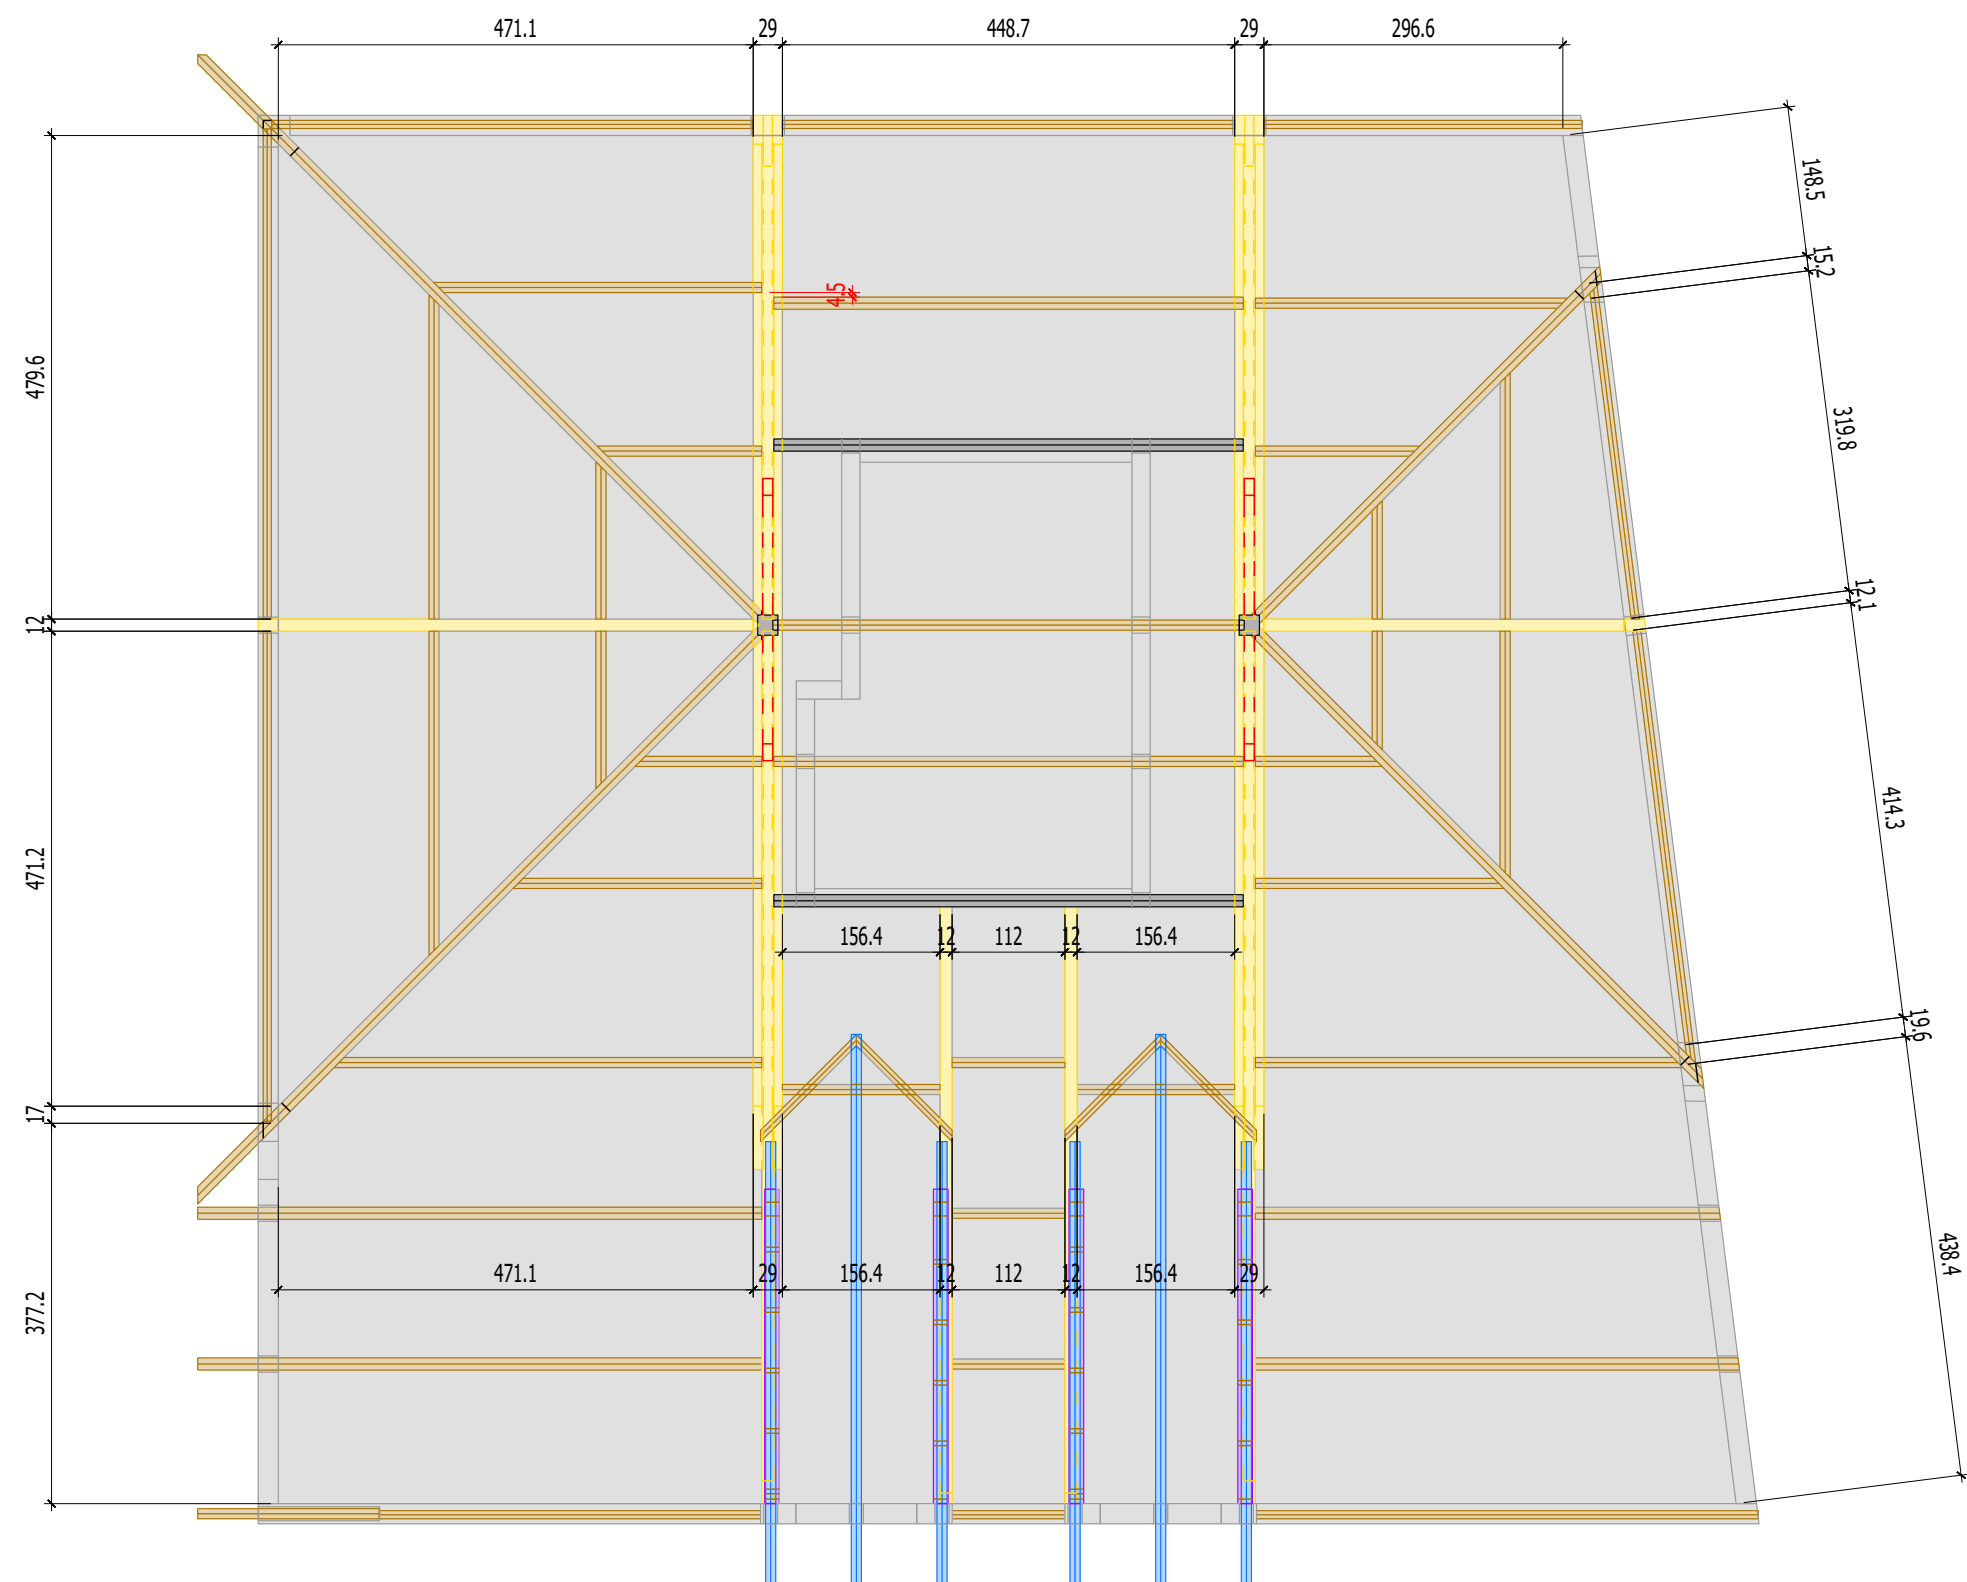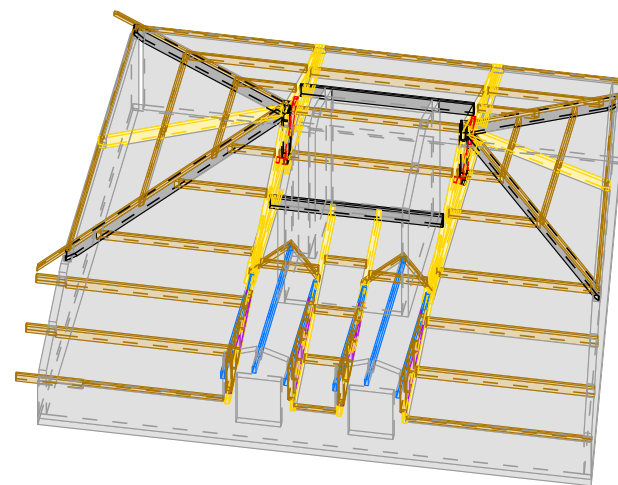

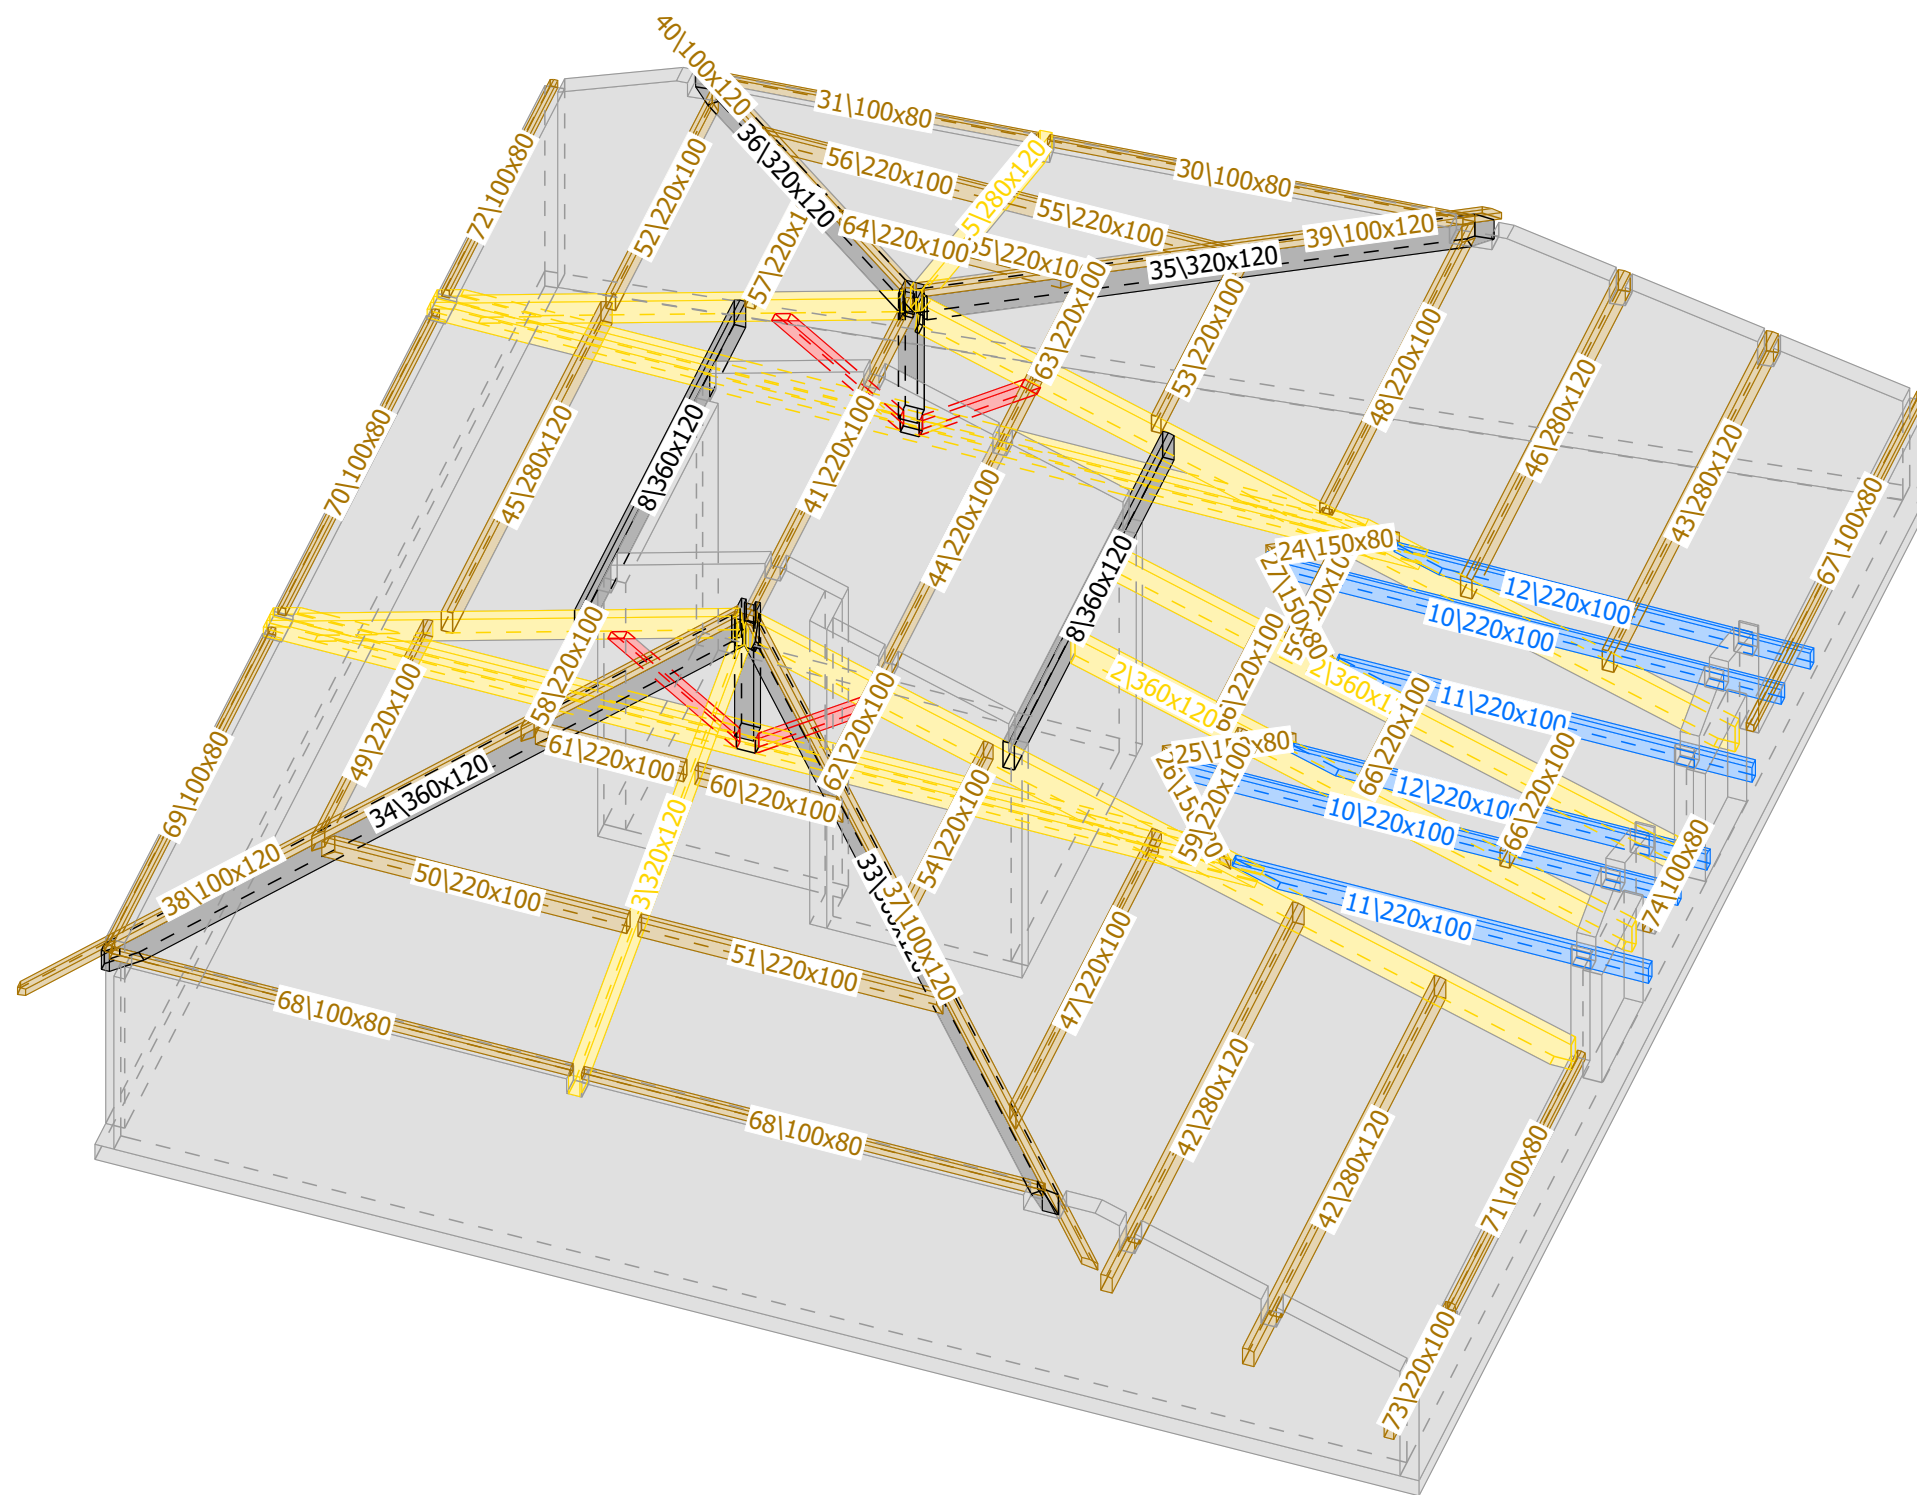

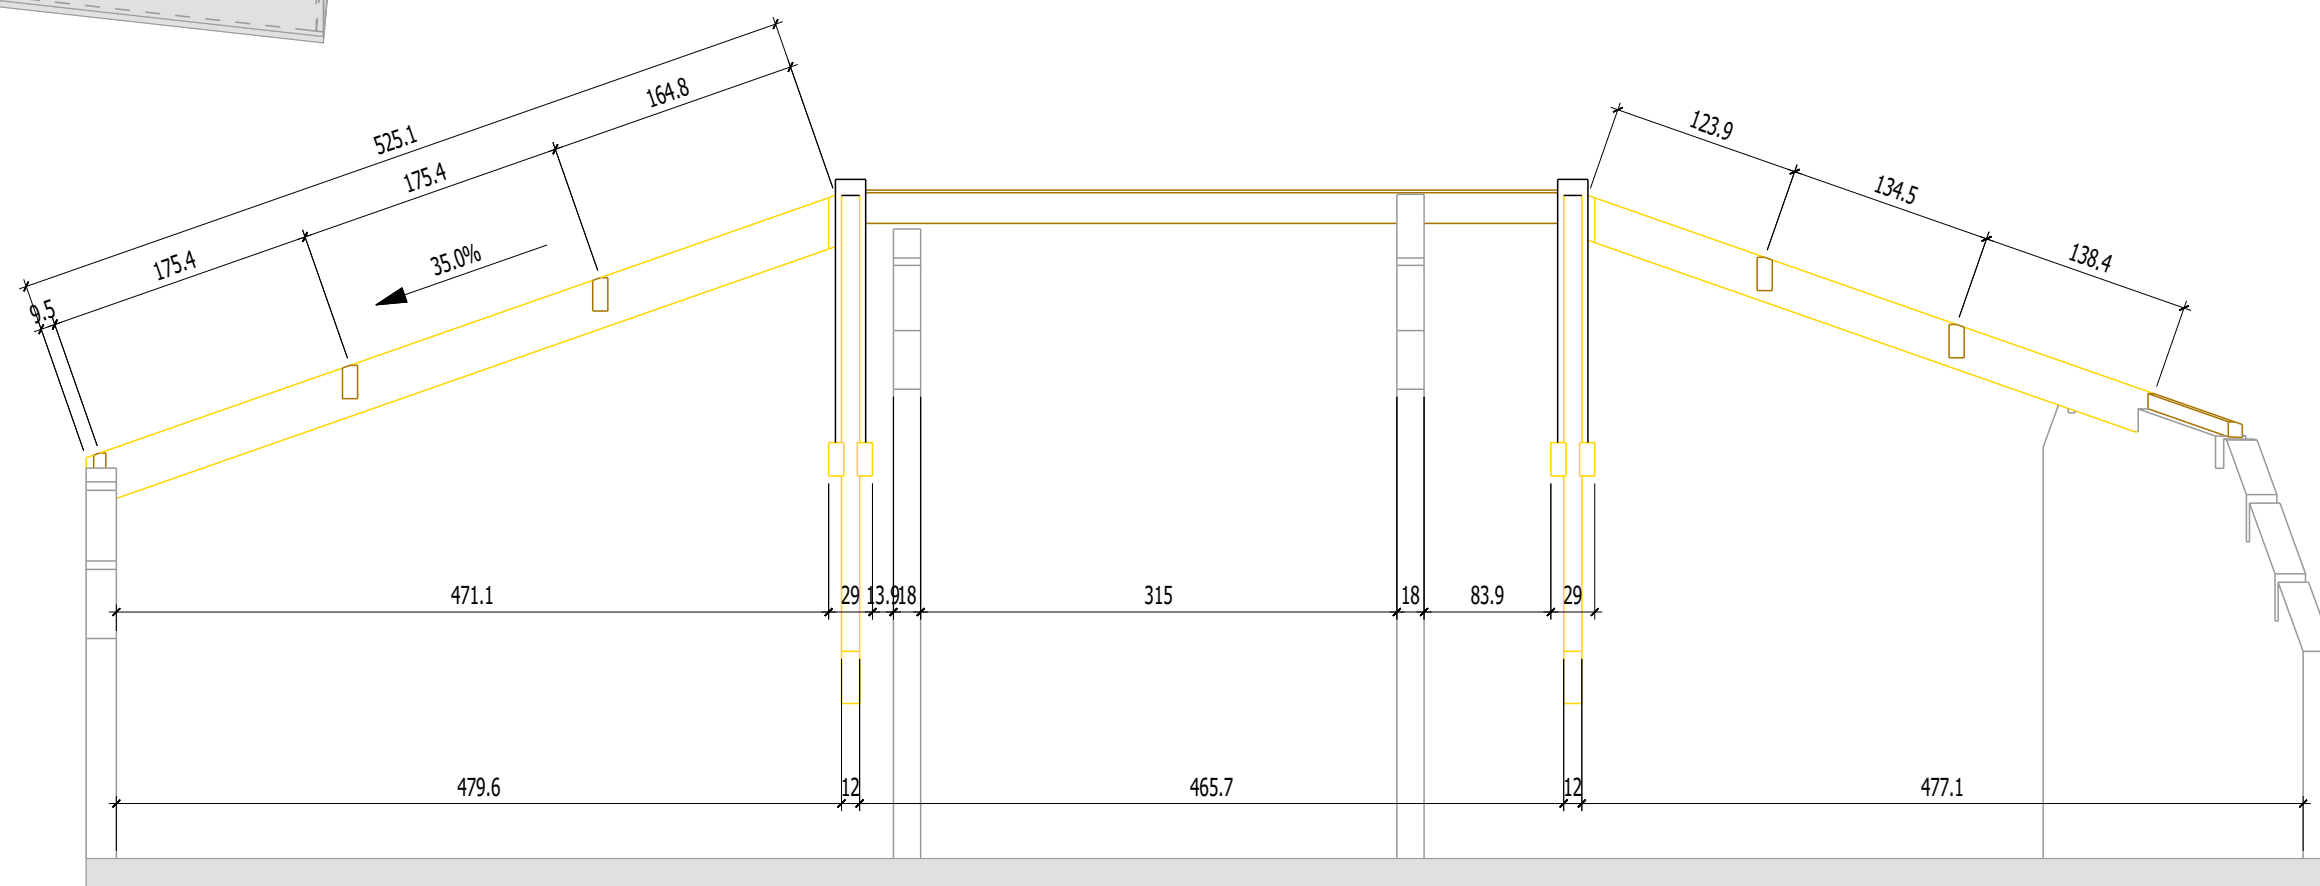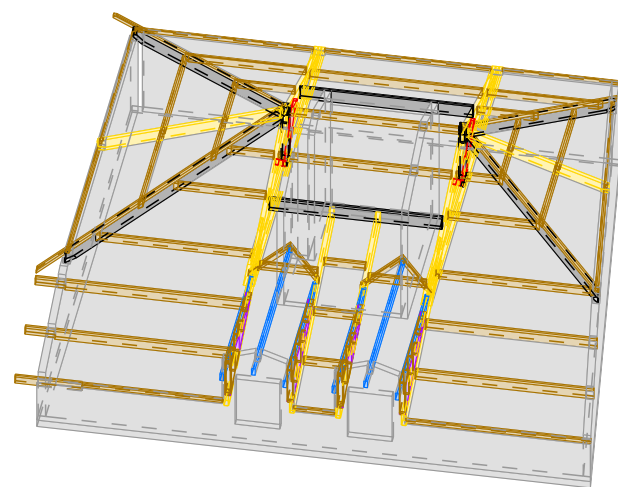

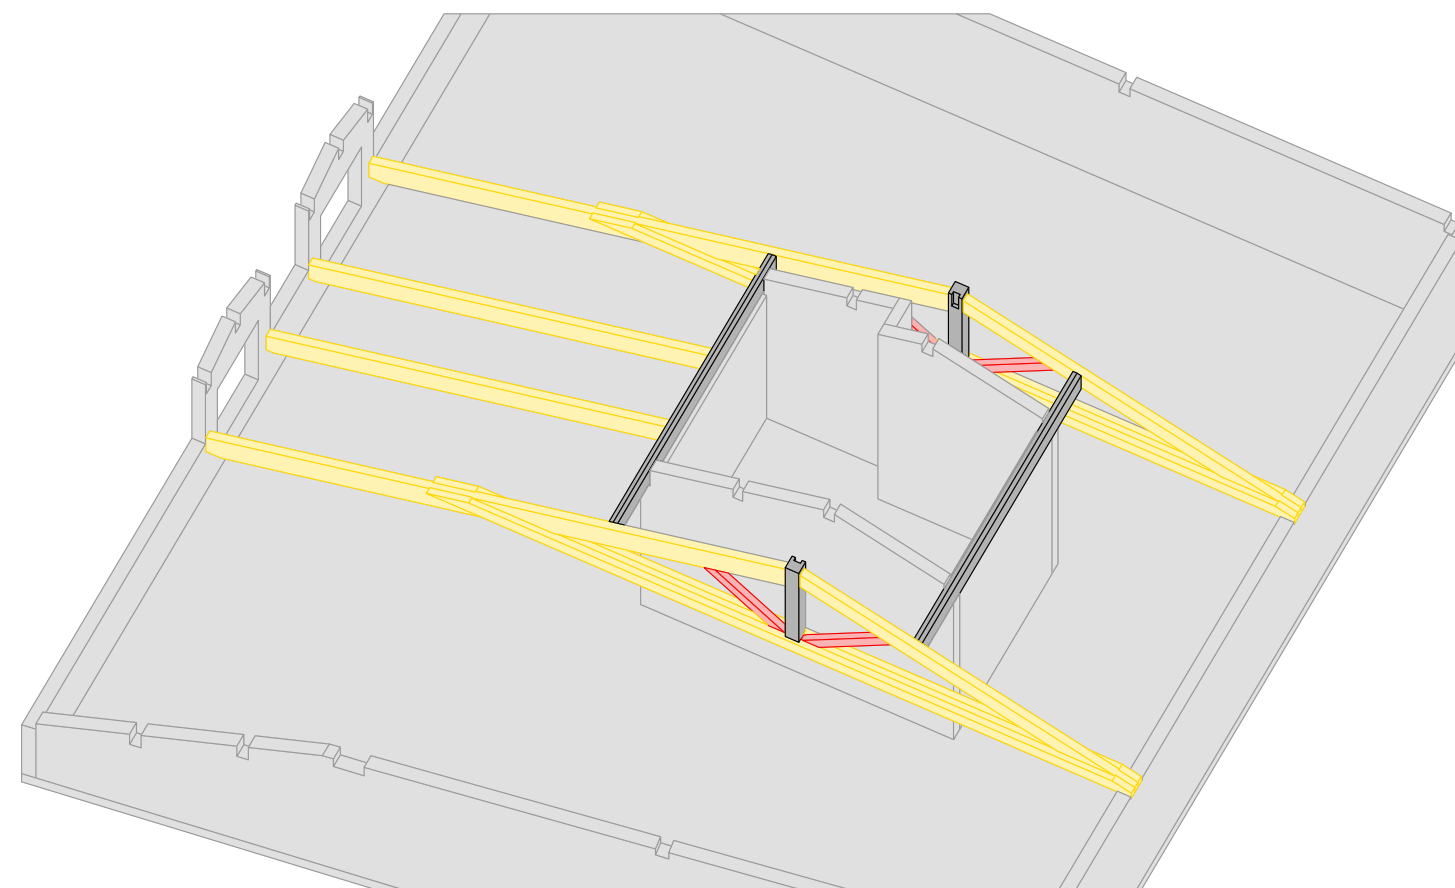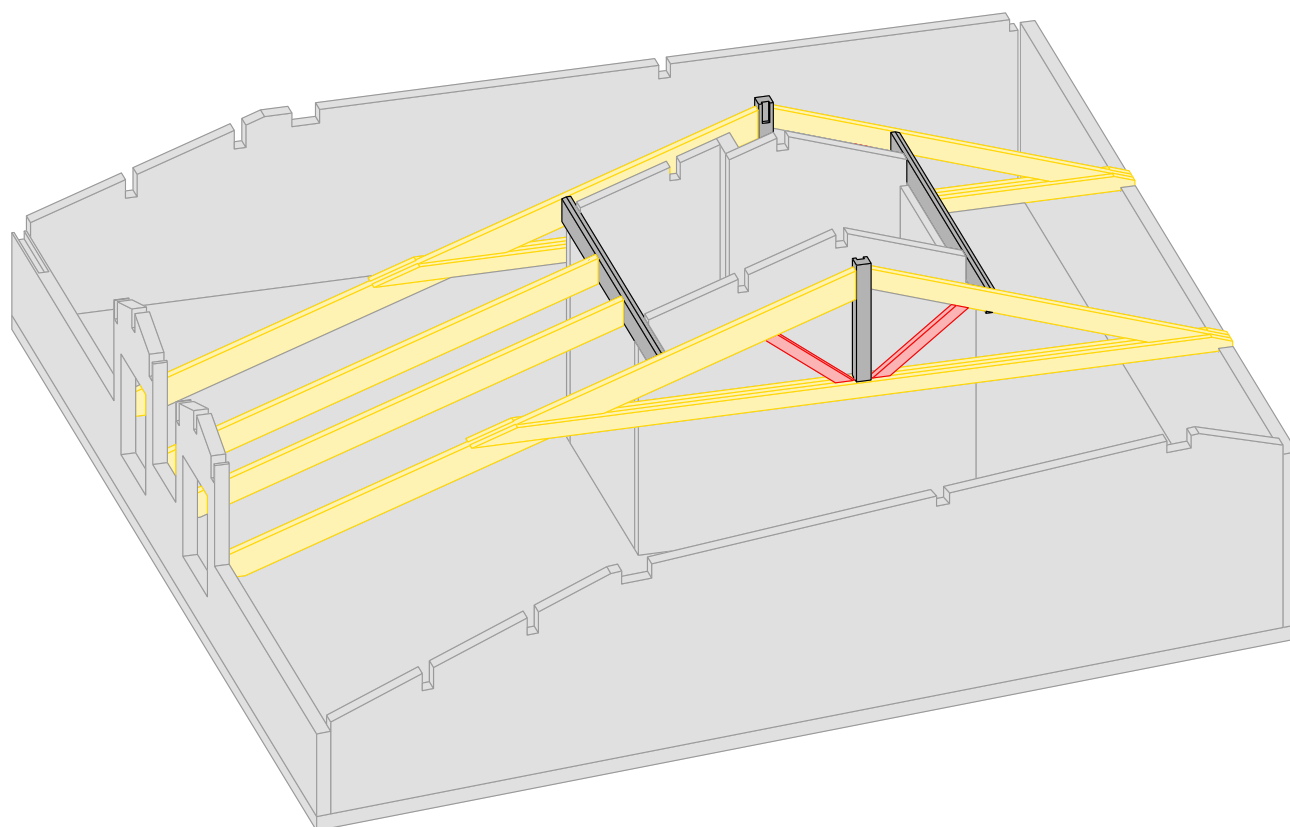

Reprise des efforts et contreventement global sur la cage d'ascenseur :

2 poutres LC GL24HI posées sur une arase et fixées mécaniquement sont supports des ferrures de reprise des arbas des pénétrations et des fermes pour leurs appuis intermédiaires.

Ferrures ALUMIDI 320 (voir note de calculs)

