



ATELIER ARCAD

722 avenue Maréchal Foch
40990 Saint-Paul-Les-Dax

0558914035

0671796442

a.chatelin@atelier-arcad.fr

PROJET



MOL - 4168 - MOLIETS CONSTRUCTION 5 LOGEMENTS LOTISSEMENT LES ECUREUILS
MAIRIE DE MOLIETS

CONSTRUCTION DE 5 LOGEMENTS

P PRÉSENT A ABSENT E EXCUSÉ A ABSENT NON EXCUSÉ

C CONVOQUÉ À LA PROCHAINE RÉUNION N NOMBRES D'ABSENCES

MAÎTRISE D'OUVRAGE		Téléphone	Email	C	N
00 MAÎTRISE D'OUVRAGE - MAIRIE DE MOLIETS ET MAA Patrick LABORDE	MAIRIE DE MOLIETS	05 58 48 55 55 06 45 11 00 99	patrick.laborde@orange.fr		
Christophe CAROFF - Services techniques	Mairie de MOLIETS	0684484232	rdt@mairiedemoliets.fr		
François GUILLAMET	Mairie de MOLIETS	0645110099		P	

MAÎTRISE D'ŒUVRE		Téléphone	Email	C	N
00 MAÎTRISE D'ŒUVRE - ATELIER ARCAD Amaury CHATELIN - MOE	ATELIER ARCAD Pôle chantier 722 av Maréchal Foch 40990 Saint Paul les Dax	05 58 91 95 85 06 71 79 64 42	a.chatelin@atelier-arcad.fr	P	✓
00 MAÎTRISE D'ŒUVRE - ATELIER ARCAD Rémy ALLIO - Directeur Travaux	ATELIER ARCAD 722, avenue du Mal. Foch 40990 Saint Paul Lès Dax	05 58 91 40 35 06 40 36 72 53	r.allio@atelier-arcad.fr		
Benjamin ROUAULT	ATELIER ARCAD - MOE 722, Avenue Maréchal FOCH 40990 Saint Paul Lès DAX	05 58 91 40 35 06 40 39 76 81	b.rouault@atelier-arcad.fr		

BUREAUX DE CONTRÔLE, BUREAUX D'ÉTUDE, AUTRES		Téléphone	Email	C	N
Jean-Marc MENTAVERRI - CSPS	BUREAU VERITAS SPS Bureau Veritas Construction 48, avenue du 8 mai 1945 - Espace Mendi-Alde - Bât A 64100 BAYONNE	06 25 22 34 34	jean-marc.mentaverri@bureauveritas.com		
Amin SOUIMDI - Bureau de contrôle technique	APAVE	0661826551	amin.souimdi@apave.com		
Pierre PENNE - BE VRD	NEOVRD	+33671788957			
Elodie LAFITTE - BE Thermique	BETEL 2, rue de la tannerie 40100 DAX	05.58.97.81.18 06.07.59.79.16	elodie@sarlbetel.fr		
David DELMAS	IDC - BE STRUCTURES LES JARDINS D'ACQS - BAT G3 - ln3 AVE DE LOGROGNO 40100 DAX	(05) 58 91 74 14 (05) 59 63 41 91	idc.delmas@groupe-ic.fr		

CONCESSIONNAIRES		Téléphone	Email	C	N
Thomas LAPORTE	SYDEC 40	0785870479	thomas.laporte@sydec40.fr		

INTERVENANTS ENTREPRISES		Téléphone	Email	C	N
11 VRD - ESPACES VERTS - PEIXOTO Fabien PEIXOTO	PEIXOTO 290 rue du TUQUET II 40150 ANGRESSE	0558438969 +33680326897	sarl.peixoto40@orange.fr		
01 GROS ŒUVRE - TISON ET GAILLET Philippe RUMIEL	TISON ET GAILLET	0615525428	p.rumiel@bernadet.net		
01 GROS ŒUVRE - TISON ET GAILLET Jean Remi BARRERE	TISON ET GAILLET	0664378305	jr.barrere@bernadet.net		
02 CHARPENTE - COUVERTURE - ZINGUERIE - BOIS & PEYRES Romain LARROQUE	ITOIZ	06.28.66.06.99	romain.larroque@itoiz.fr		
03 ETANCHEITE - SAE Frédéric CHALDU - Chargé d'affaires	Sud Atlantique Etanchéité 49, Avenue Lénine 40220 TARNOS	0562722528 06 27 74 32 93	fchaldu@saetancheite.com		1
Ezzeddine MEHREZI	SAE	05.59.15.34.49 06.73.93.81.91	e.mehrezi@alpha-group.eu		
04 MENUISERIES EXTERIEURES PVC & ACIER - PEDELUCQ Lilian PEDELUCQ	PEDELUCQ FRERES 515, route du Bayle 40180 Tercis	(05) 58 57 82 44 06 87 44 82 61	contact@pedelucqfreres.com		1
05 PLATRERIE - ISOLATION - BUBOLA PLATRERIE Ludovic BUBOLA - Gérant	Bubola Platrerie 2510 avenue du Maréchal Juin 40000 MONT DE MARSAN	(05) 58 44 81 83 (06) 32 64 54 57	l.bubola@bernadet.net		1
06 MENUISERIES INTERIEURES - SOGEME Steve BOURGUIGNON - Co-gérant	SO.GE.ME 15, Route de Postis 40180 SAUBUSSE	05.58.57.72.00 06.04.44.49.67	stevebourgignon.sogeme@gmaiil.com		
Pierre NICOLAO	SO.GE.ME	07.60.57.45.00	pierrenicolao.sogeme@gmail.com		
07 PLOMBERIE SANITAIRE - CHAUFFAGE - VMC - MORA FRERES Julien MORA	MORA FRERES Zone artisanale 40550 LEON	(05) 58 48 78 62 (06) 14 66 38 20	contact@morafreres.com		1
08 ELECTRICITE COURANTS FORTS COURANTS FAIBLES - CHAUFFAGE ELECTRIQUE - AQUITELEC Fabien ETCHART	AQUITELEC 5 Bis, Rue du Castallet 40500 Saint Sever	09.60.50.91.54 07.88.16.21.21	travaux@aquitelec.fr		
09 CARRELAGES - FAÏENCES - LESCA CARRELAGES Laurent LESCA	LESCA CARRELAGE	0558734619 0673885020	joel.lesca@wanadoo.fr		1
10 PEINTURES - MORLAES PEINTURES Tommy TREMBLET - Conducteur de travaux	MORLAES PEINTURE 315 avenue Léon Blum 40400 TARTAS	0558734900 0683079646	t.tremblet@sarlmorlaes.fr		

CALENDRIER

Début des travaux : 17/06/2024

Sans contestation de l'entrepreneur pendant 72 heures, le présent compte rendu de chantier deviendra contractuel.

REMARQUES GÉNÉRALES

N°	Description	Créé le	Date limite	Statut
1.8	 Code cadenas portail:4168 Localisation de la clé d'accès:	26/06/2022		Pour mémoire
1.7	 TCE <ul style="list-style-type: none"> Merci de fournir par retour les coordonnées des interlocuteurs chantier (nom, portable, adresse mail) 	26/06/2022	26/06/2022	
1.6	 OPC / PLANNING PLANNING EXE IND.A du 18/06/24 AVANCEMENT ET PRÉVISIONS : <u>VRD:</u> <ul style="list-style-type: none"> Abattage des arbres: 100% Plateforme: 100% <u>GROS ŒUVRE:</u> <ul style="list-style-type: none"> Constat d'huissier: 100% Installation de chantier: 100% BAT A: <ul style="list-style-type: none"> Dallage coulé le semaine 39 Elévation RDC en cours. Préparation pour pose prédalles Coulage en cours au 30/10/24 Élévation R+1 100% BAT B: <ul style="list-style-type: none"> Coulage dallage 100% Elevation RDC: 100% Pose des prédalles: 100% Escalier: 100% Plancher bas R+1: 100% Élévation R+1: 100% GÉNÉRAL: <ul style="list-style-type: none"> Préparation menuiseries: semaine 3 <u>CHARPENTE COUVERTURE:</u> <ul style="list-style-type: none"> Réception support bat A : 11/12 Réception support bat B: 	04/09/2024		En cours

16/12

- BAT A:
- Pose charpente: 40%
-
- BAT B:
- Pose charpente: 40%
-

ÉTANCHÉITÉ :

- Dalles sur plots:

MENUISERIES EXTÉRIEURES:

- BAT A:
- Coffre VR sur site
- BAT B:
- Coffre VR sur site

PLÂTRERIES:

- Doublages: 05/03/25

MENUISERIES INTÉRIEURES:

- Fourniture huisserie: 05/03/25

PLOMBERIE SANITAIRE:

- BAT A:
- Incorporation 100%
- BAT B:
- Incorporation 100%

ÉLECTRICITÉ:

- BAT A:
- Incorporation plancher ht: 100%
- BAT B:
- Incorporation: 100%
-

CARRELAGE:

- Réception support: 16/04

PEINTURE:

- Réception support : 22/04

RÉCEPTION :

- OPR:

INTEMPERIES:

- GO:
 - Lundi 7/10 Pluie. Fiche à transmettre
 - 9-10/10: Tempête KIRK vent violent et pluie. Fiche à transmettre.
 - 25/10 pluie


RETARDS CONSIGNES:

- SO



N°	Description	Créé le	Date limite	Statut
1.5	<p>CONCESSIONNAIRES / RESEAUX / CONTACTS</p>  <p><u>ELECTRICITE :</u> SYDEC: Thomas Laporte -</p> <p><u>TELEPHONIE</u></p> <p><u>AEP:</u></p> <p><u>EAU/ASSAINISSEMENT :</u></p>	26/06/2022		Pour mémoire

N°	Description	Créé le	Date limite	Statut
1.4	 <p>ADMINISTRATIF</p> <ul style="list-style-type: none"> • Pour toutes les entreprises : fournir attestation URSAFF de moins de 6 mois (à renouveler à date d'échéance) ainsi qu'un RIB. • Facturation en cumulé, en respectant la trame du DPGF. Visa de factures en réunion - aucun visa par mail. • Merci de fournir par retour les coordonnées des interlocuteurs chantier (nom, portable, adresse mail). <p>REUNIONS DE CHANTIER</p> <ul style="list-style-type: none"> • Réunion hebdomadaires et extraordinaires <ul style="list-style-type: none"> ◦ Assister à toutes les réunions auxquelles vous êtes convoquées. ◦ En cas d'empêchement, prévenir impérativement par mail au plus tard 48h avant. ◦ Préparer ces réunions au préalables. ◦ Toutes absences non excusées, ou entraînant un retard de chantier sera pénalisée. • Réceptions de supports: <ul style="list-style-type: none"> ◦ Toutes les entreprises doivent réceptionner les supports, réservations, renfort, etc...sur leur propre initiative, ou à la demande du plus diligent (MOE, entreprises) Elles sont contradictoires et formalisées par un document diffusé avant début des travaux du lots ou de l'ouvrage. <ul style="list-style-type: none"> ▪ GO: plateforme, accès divers, etc... ▪ Charpente: arases, réservations, socles etc.... ▪ Menuiseries Extérieures: appuis, seuils, réservations, altimétries etc.... ▪ Plâtrerie: tapées, planéité des sols, rebouchages lots techniques, etc.... ▪ Carrelage: réservation en sol, planimétrie, etc.... ▪ Peinture: support plâtrerie, maçonnerie, ou charpente selon la finition à obtenir, etc.... ▪ Lots techniques: renforts, réservations, altimétries, etc.... ▪ VRD: état du terrain avant finition, sorties réseaux, etc.... <p>PERIODE DE PREPARATION</p> <ul style="list-style-type: none"> • Début de période de préparation le 17/06/24 • Fin de période de préparation le 17/07/24 • Documents à fournir pendant cette période: <ul style="list-style-type: none"> ◦ Liste des choix à réaliser par la MOA, MOE ◦ Echantillons ou nuancier pour choix des matériaux. ◦ Dossiers techniques, plans d'exécution, carnet de détails, réservations • Diffusion des plans simultanément : <ul style="list-style-type: none"> ◦ Pour visa à ARCAD, au Bureau de Contrôle, au Bureau d'Etude béton et/ou fluide si mandatés. ◦ Pour information au Maître d'Ouvrage. ◦ Pour prise en compte, remarques, ou actions, aux entreprises directement concernées par les plans diffusés. 	26/06/2022		Pour mémoire
1.3	 <p>MERCI D'ADRESSER TOUTES VOS CORRESPONDANCES PAR MAIL SUR L'ADRESSE SUIVANTE :</p> <p>a.chatelin@atelier-arcad.fr chantier@atelier-arcad.fr</p>	26/06/2022		Pour mémoire

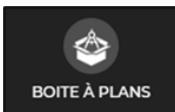N°	Description	Créé le	Date limite	Statut
1.2	<p>ADRESSE CHANTIER</p>  <p>Parcelles 350-351 Lotissement les écureuils 40660 MOLIETS ET MAA</p>	26/06/2022		Pour mémoire
1.1	<p>PLANS</p>  <p>Téléchargement des plans et planning : Derniers plans: Plans EXE PDF et DWG www.atelier-arcad.fr Entrer les codes suivants dans espace « boite à plans » Identifiant : 4168 Mot de passe majuscule : MOL Dernier indice: DCE - 26/10/24</p>	26/06/2022		Pour mémoire

00 MAÎTRISE D'OUVRAGE - MAIRIE DE MOLIETS ET MAA

Intervenants associés: MAIRIE DE MOLIETS - Patrick LABORDE

N°	Description	Créé le	Date limite	Statut
9.1	Lors de la réunion du 23/10/24, la MOA a fait remarque d'une construction en mitoyen du jardin privatif bâtiment A - faire le point avec le voisin pour clôture mitoyenne maçonnerie ou grillage	23/10/2024		À surveiller
5.3	<p>Pas d'éclairage public prévu - donc pas d'éclairage sur les places et cheminements PMR extérieurs. Confirmé par MOA</p> <p>Commentaires :</p> <p><u>Benjamin ROUAULT - Jeudi 24 Octobre 2024 À 16:06</u> Le BC informe la nécessité de mise en place des éclairages (20 lux à respecter), prévoir la mise à disposition de fourreaux pour pose de candélabres par MOA ou à défaut borne solaire</p> <p>Intervenants associés (2): APAVE (Amin SOUIMDI), SYDEC 40 (Thomas LAPORTE)</p>	25/09/2024		Acté
3.6 ⑨x7	<p>Obligation/nécessité des Seuils PMR des PF des chambres du RDC des 2 bâtiments et de la porte d'entrée de la porte fenêtre du T2 de l'étage du bâtiment B à confirmer. 18/09: Pas de nécessité de seuils PMR sur ces repères</p> <p>Intervenants associés (1): APAVE (Amin SOUIMDI)</p>	04/09/2024		Acté

N°	Description	Créé le	Date limite	Statut
2.2	Synthèse réseau secs à faire avec le SYDEC Intervenants associés (1): SYDEC 40 (Thomas LAPORTE) Lots associés (3): 08 ELECTRICITE COURANTS FORTS COURANTS FAIBLES - CHAUFFAGE ELECTRIQUE - AQUITELEC, 00 MAÎTRISE D'OEUVRE - ATELIER ARCAD, 00 MAÎTRISE D'OUVRAGE - MAIRIE DE MOLIETS ET MAA	03/07/2024		En cours

00 MAÎTRISE D'OEUVRE - ATELIER ARCAD

Intervenants associés: ATELIER ARCAD - Amaury CHATELIN , ATELIER ARCAD - Rémy ALLIO

N°	Description	Créé le	Date limite	Statut
17.3	Arcad informe le SYDEC de l'avancement des travaux pour une réunion de coordination avec PEIXOTO sur la réalisation des rsx enterré 3 semaine avant intervention (prévu début mars). Intervenants associés (1): SYDEC 40 (Thomas LAPORTE)	08/01/2025		En cours
2.3	Échantillons des enduits matricé à présenter au MOE avant réalisation - a voir à Hendaye ou Biscarrosse Lots associés (2): 01 GROS ŒUVRE - TISON ET GAILLET, 00 MAÎTRISE D'OEUVRE - ATELIER ARCAD	03/07/2024		En cours
2.2	Synthèse réseau secs à faire avec le SYDEC Intervenants associés (1): SYDEC 40 (Thomas LAPORTE) Lots associés (3): 08 ELECTRICITE COURANTS FORTS COURANTS FAIBLES - CHAUFFAGE ELECTRIQUE - AQUITELEC, 00 MAÎTRISE D'OEUVRE - ATELIER ARCAD, 00 MAÎTRISE D'OUVRAGE - MAIRIE DE MOLIETS ET MAA	03/07/2024		En cours

01 GROS ŒUVRE - TISON ET GAILLET

Intervenants associés: TISON ET GAILLET - Philippe RUMIEL , TISON ET GAILLET - Jean Remi BARRERE

N°	Description	Créé le	Date limite	Statut
17.2	Tyson et Gaillet: reprendre les sorties de dalles des réseaux électriques sur les emplacements prévus aux plans   	08/01/2025		En cours
17.1	Manque 2 réservations sur le bâtiment B, et les murs de refends des garage du bâtiment A à monter jusqu'à la sous face de charpente.	08/01/2025		En cours
9.2	Modification sur la menuiserie du R+1 bâti B, 2.15m Ht → 2.05m Ht Lots associés (2): 01 GROS ŒUVRE - TISON ET GAILLET, 04 MENUISERIES EXTERIEURES PVC & ACIER - PEDELUCQ	24/10/2024		À surveiller
8.1	Chiffrer un plot béton profondeur à -0,13 du fini intérieur (niveau dalle brut) Commentaires : <u>Benjamin ROUAULT - Mercredi 30 Octobre 2024 À 09:13</u> Vu avec Tison & Gaillet ce jour, le plot sera coulé lors du coulage du plancher bat B sans surcoût	16/10/2024		Pour mémoire

02 CHARPENTE - COUVERTURE - ZINGUERIE - BOIS & PEYRES

Intervenants associés: ITOIZ - Romain LARROQUE

N°	Description	Créé le	Date limite	Statut
6.1	modification avant toit accès T3 bat B pour protéger porte entrée	02/10/2024		En attente

N°	Description	Créé le	Date limite	Statut
4.3	<p>Transmettre plans Exe et dossier technique</p> <p>Plans: charpente 30/07 - nouvel indice 16/09 Escaliers: retard Dossier technique: en retard</p>	18/09/2024		En retard
3.8 ⑨x6	<p>Donner hauteur des solins au dessus des avant toits contre façade pour vérifier la hauteur des appuis de fenêtre au dessus.</p> <p>En attente du retour de l'entreprise ITOIZ, certaine menuiserie passant à une allège de 1050 pour poignée PMR, voir si la dimension restante est bonne pour les solins - URGENT -</p> <p>Commentaires :</p> <p><u>Benjamin ROUAULT - Jeudi 24 Octobre 2024 À 16:48</u> Modification à apporter sur la menuiserie bât B au R+1, 2.15m Ht → 2.05m Ht ; En attente du retour de l'entreprise PEDELUCQ</p> <p><u>Benjamin ROUAULT - Jeudi 7 Novembre 2024 À 10:48</u> Modification bât B pris en compte par l'entreprise PEDELUCQ voir envoi du 30/10/24</p>	04/09/2024		En attente
2.1	<p>Planning Exe à signer</p> <p>Lots associés (5): 02 CHARPENTE - COUVERTURE - ZINGUERIE - BOIS & PEYRES, 08 ELECTRICITE COURANTS FORTS COURANTS FAIBLES - CHAUFFAGE ELECTRIQUE - AQUITELEC, 01 GROS ŒUVRE - TISON ET GAILLET, 10 PEINTURES - MORLAES PEINTURES, 05 PLATRERIE - ISOLATION - BUBOLA PLATRERIE</p>	03/07/2024		En cours

03 ETANCHEITE - SAE

Intervenants associés: Sud Atlantique Etanchéité - Frédéric CHALDU

N°	Description	Créé le	Date limite	Statut
4.4	<p>Transmettre plans Exe et dossier technique</p> <p>Plans: en retard Dossier technique: en retard</p>	18/09/2024		En retard

04 MENUISERIES EXTERIEURES PVC & ACIER - PEDELUCQ

Intervenants associés: PEDELUCQ FRERES - Lilian PEDELUCQ

N°	Description	Créé le	Date limite	Statut
9.2	<p>Modification sur la menuiserie du R+1 bât B, 2.15m Ht → 2.05m Ht</p> <p>Lots associés (2): 01 GROS ŒUVRE - TISON ET GAILLET, 04 MENUISERIES EXTERIEURES PVC & ACIER - PEDELUCQ</p>	24/10/2024		À surveiller
4.5	<p>Transmettre plans Exe et dossier technique</p> <p>Plans: 10/07 - visa MOE 29/08 ; Nouveau plan 30/10/24 - Visa MOE 05/11/24 - en attente retour Dossier technique: en retard</p>	18/09/2024		En retard

05 PLATRERIE - ISOLATION - BUBOLA PLATRERIE

Intervenants associés: Bubola Platrerie - Ludovic BUBOLA

N°	Description	Créé le	Date limite	Statut
4.6	Transmettre plans Exe et dossier technique Plans: en retard Dossier technique: 30/07 - visa MOE 29/08 - en attente retour	18/09/2024		En retard
2.1	Planning Exe à signer Lots associés (5): 02 CHARPENTE - COUVERTURE - ZINGUERIE - BOIS & PEYRES, 08 ELECTRICITE COURANTS FORTS COURANTS FAIBLES - CHAUFFAGE ELECTRIQUE - AQUITELEC, 01 GROS ŒUVRE - TISON ET GAILLET, 10 PEINTURES - MORLAES PEINTURES, 05 PLATRERIE - ISOLATION - BUBOLA PLATRERIE	03/07/2024		En cours

06 MENUISERIES INTERIEURES - SOGEME

Intervenants associés: SO.GE.ME - Steve BOURGUIGNON

N°	Description	Créé le	Date limite	Statut
4.7	Transmettre plans Exe et dossier technique Plans: 03/07 - visa MOE 28/08 - en attente retour Dossier technique: 03/07 - visa MOE 28/08 - en attente retour	18/09/2024		En retard

07 PLOMBERIE SANITAIRE - CHAUFFAGE - VMC - MORA FRERES

Intervenants associés: MORA FRERES - Julien MORA

N°	Description	Créé le	Date limite	Statut
5.2	MORA: Pose des groupe extérieur sur support mural T&G: moins value sur dalle de support de groupe à faire Lots associés (2): 01 GROS ŒUVRE - TISON ET GAILLET, 07 PLOMBERIE SANITAIRE - CHAUFFAGE - VMC - MORA FRERES	25/09/2024		Acté
5.1	Groupes extérieur du bat B décalé sous l'escalier extérieur.	25/09/2024		En cours
4.8	Transmettre plans Exe et dossier technique Plans: retard - plans réservation 02/09 - visa MOE 04/09 - en attente retour Dossier technique: retard	18/09/2024		En cours
4.1	MORA: Chiffrer bacs à douche étage. (3 u) 25/09: bac en résine avec bonde encastrés dans sol béton - transmettre fiche technique bac à douche - besoin habillage épaisseur plots ?	18/09/2024		En cours

08 ELECTRICITE COURANTS FORTS COURANTS FAIBLES - CHAUFFAGE ELECTRIQUE - AQUITELEC

Intervenants associés: AQUITELEC - Fabien ETCHART

N°	Description	Créé le	Date limite	Statut
4.9	Transmettre plans Exe et dossier technique Plans: retard - plan pénétration dalle 30/08 - visa MOE 04/09 Dossier technique: retard	18/09/2024		En retard

N°	Description	Créé le	Date limite	Statut
2.2	Synthèse réseau secs à faire avec le SYDEC Intervenants associés (1): SYDEC 40 (Thomas LAPORTE) Lots associés (3): 08 ELECTRICITE COURANTS FORTS COURANTS FAIBLES - CHAUFFAGE ELECTRIQUE - AQUITELEC, 00 MAÎTRISE D'OEUVRE - ATELIER ARCAD, 00 MAÎTRISE D'OUVRAGE - MAIRIE DE MOLIETS ET MAA	03/07/2024		En cours
2.1	Planning Exe à signer Lots associés (5): 02 CHARPENTE - COUVERTURE - ZINGUERIE - BOIS & PEYRES, 08 ELECTRICITE COURANTS FORTS COURANTS FAIBLES - CHAUFFAGE ELECTRIQUE - AQUITELEC, 01 GROS ŒUVRE - TISON ET GAILLET, 10 PEINTURES - MORLAES PEINTURES, 05 PLATRERIE - ISOLATION - BUBOLA PLATRERIE	03/07/2024		En cours

09 CARRELAGES - FAÏENCES - LESCA CARRELAGES

Intervenants associés: LESCA CARRELAGE - Laurent LESCA

N°	Description	Créé le	Date limite	Statut
4.10	Transmettre plans Exe et dossier technique Plans: 26/08 - visa MOE 29/08 - en attente retour Dossier technique: 25/09 - en attente visa MOE	18/09/2024		En retard
3.7	Donner épaisseur faïence pour encastrement derrière dormant des menuiseries des sdb. Commentaires : <u>Mercredi 4 Septembre 2024 À 17:29</u> Épaisseur faïence + colle= 10mm	04/09/2024		Pour mémoire
1.12	Une synthèse des classement R des carreaux est à faire pour équilibre glissement/entretien.	18/06/2024		En cours

10 PEINTURES - MORLAES PEINTURES

Intervenants associés: MORLAES PEINTURE - Tommy TREMBLET

N°	Description	Créé le	Date limite	Statut
3.4	Prévoir peinture sur encadrement bois des portes d'entrée.	04/09/2024		En cours
2.1	Planning Exe à signer Lots associés (5): 02 CHARPENTE - COUVERTURE - ZINGUERIE - BOIS & PEYRES, 08 ELECTRICITE COURANTS FORTS COURANTS FAIBLES - CHAUFFAGE ELECTRIQUE - AQUITELEC, 01 GROS ŒUVRE - TISON ET GAILLET, 10 PEINTURES - MORLAES PEINTURES, 05 PLATRERIE - ISOLATION - BUBOLA PLATRERIE	03/07/2024		En cours

11 VRD - ESPACES VERTS - PEIXOTO

Intervenants associés: PEIXOTO - Fabien PEIXOTO

N°	Description	Créé le	Date limite	Statut
14.1	Chiffrer la fourniture et pose des caniveaux devant les portes d'entrée, de garage et de locaux vélo - changement de lot de la prestation G.O ->VRD	27/11/2024		En cours

APAVE (AMIN SOUIMDI)


N°	Description	Créé le	Date limite	Statut
5.3	<p>Pas d'éclairage public prévu - donc pas d'éclairage sur les places et cheminements PMR extérieurs. Confirmé par MOA</p> <p>Commentaires :</p> <p><u>Benjamin ROUAULT - Jeudi 24 Octobre 2024 À 16:06</u> Le BC informe la nécessité de mise en place des éclairages (20 lux à respecter), prévoir la mise à disposition de fourreaux pour pose de candélabres par MOA ou à défaut borne solaire</p> <p>Intervenants associés (2): APAVE (Amin SOUIMDI), SYDEC 40 (Thomas LAPORTE) Lots associés (1): 00 MAÎTRISE D'OUVRAGE - MAIRIE DE MOLIETS ET MAA</p>	25/09/2024		Acté
3.6 ⑨x7	<p>Obligation/nécessité des Seuils PMR des PF des chambres du RDC des 2 bâtiments et de la porte d'entrée de la porte fenêtre du T2 de l'étage du bâtiment B a confirmer. 18/09: Pas de nécessité de seuils PMR sur ces repères</p> <p>Lots associés (1): 00 MAÎTRISE D'OUVRAGE - MAIRIE DE MOLIETS ET MAA</p>	04/09/2024		Acté
3.2	<p>Hauteur des poignées des fenêtres des sdb, Wc et cuisine à voir sur carnet détail menuiserie extérieur. 18/09: pas de besoin ht pmr dans cuisine avec meuble et aux étages</p>	04/09/2024		Acté

SYDEC 40 (THOMAS LAPORTE)


N°	Description	Créé le	Date limite	Statut
17.3	<p>Arcad informe le SYDEC de l'avancement des travaux pour une réunion de coordination avec PEIXOTO sur la réalisation des rsx enterré 3 semaine avant intervention (prévu début mars).</p> <p>Lots associés (1): 00 MAÎTRISE D'OEUVRE - ATELIER ARCAD</p>	08/01/2025		En cours
17.2	<p>Tyson et Gallet: reprendre les sorties de dalles des réseaux électriques sur les emplacements prévus aux plans</p>  <p>Lots associés (1): 01 GROS ŒUVRE - TISON ET GAILLET</p>	08/01/2025		En cours
5.3	<p>Pas d'éclairage public prévu - donc pas d'éclairage sur les places et cheminements PMR extérieurs. Confirmé par MOA</p> <p>Commentaires :</p> <p><u>Benjamin ROUAULT - Jeudi 24 Octobre 2024 À 16:06</u> Le BC informe la nécessité de mise en place des éclairages (20 lux à respecter), prévoir la mise à disposition de fourreaux pour pose de candélabres par MOA ou à défaut borne solaire</p> <p>Intervenants associés (2): APAVE (Amin SOUIMDI), SYDEC 40 (Thomas LAPORTE) Lots associés (1): 00 MAÎTRISE D'OUVRAGE - MAIRIE DE MOLIETS ET MAA</p>	25/09/2024		Acté
2.2	<p>Synthèse réseau secs à faire avec le SYDEC</p> <p>Lots associés (3): 08 ELECTRICITE COURANTS FORTS COURANTS FAIBLES - CHAUFFAGE ELECTRIQUE - AQUITELEC, 00 MAÎTRISE D'OEUVRE - ATELIER ARCAD, 00 MAÎTRISE D'OUVRAGE - MAIRIE DE MOLIETS ET MAA</p>	03/07/2024		En cours

ANNEXES

- Annexe 1 : Plans_2025-01-08

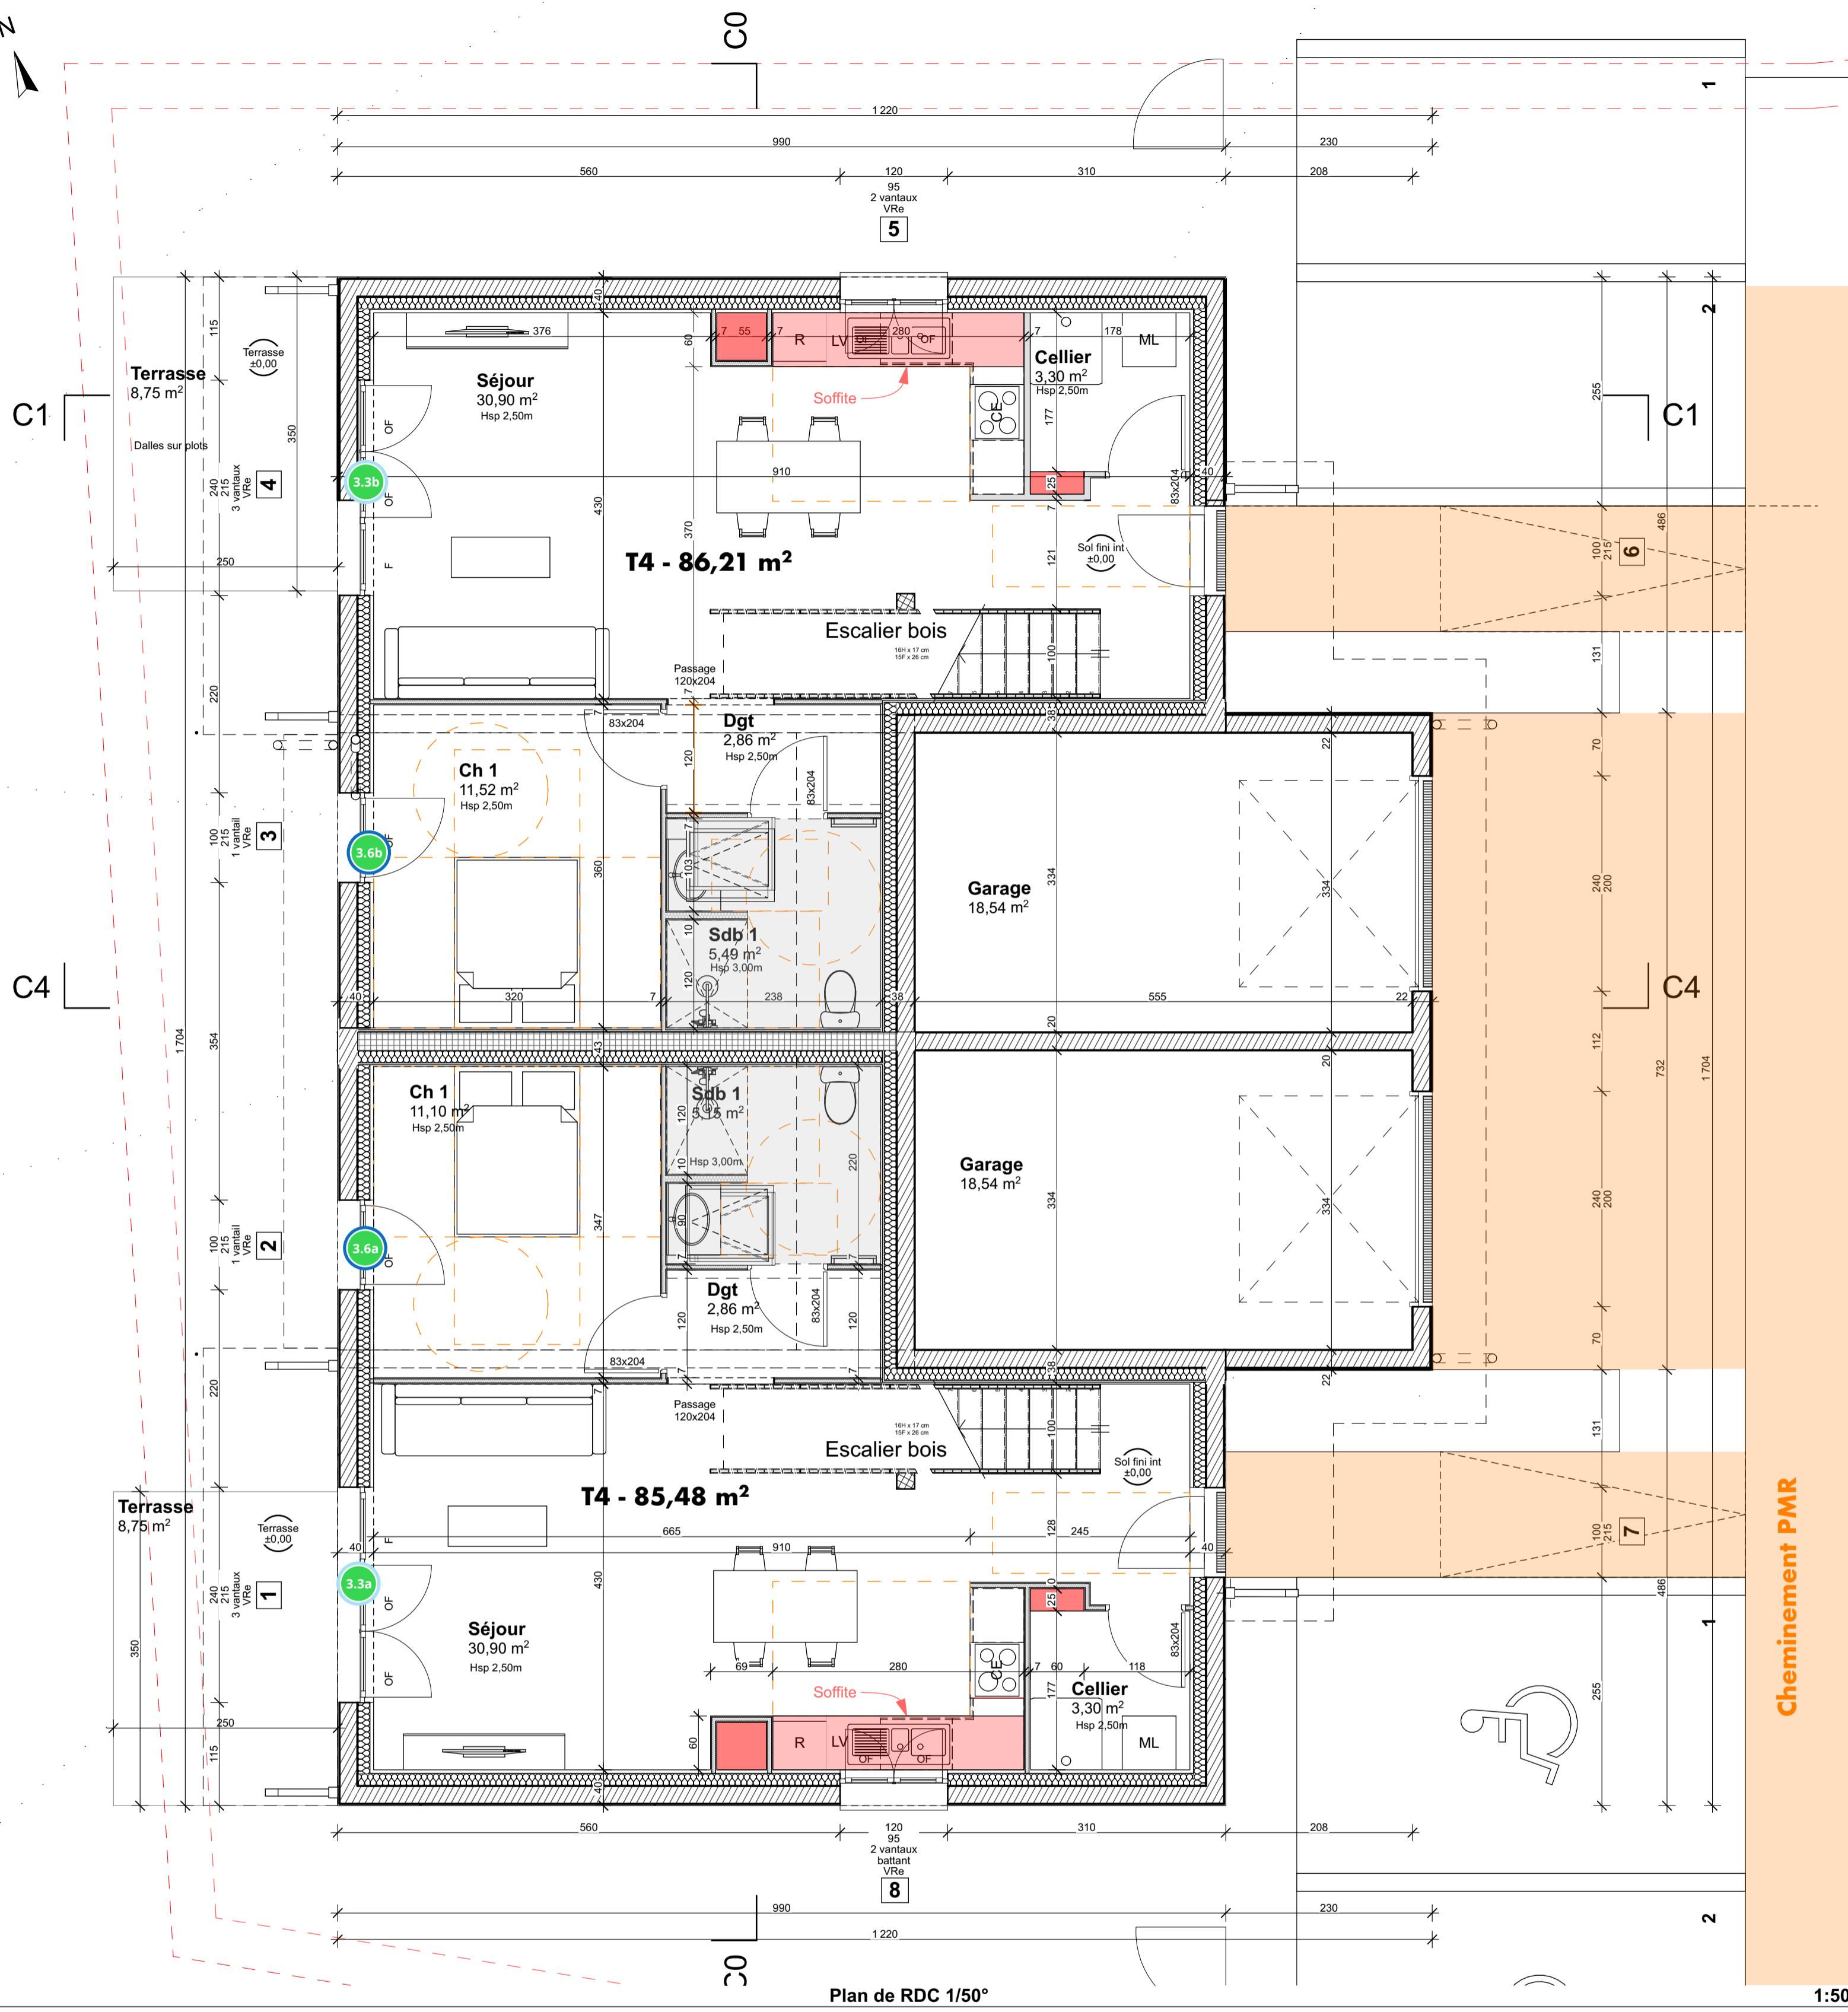

1:50

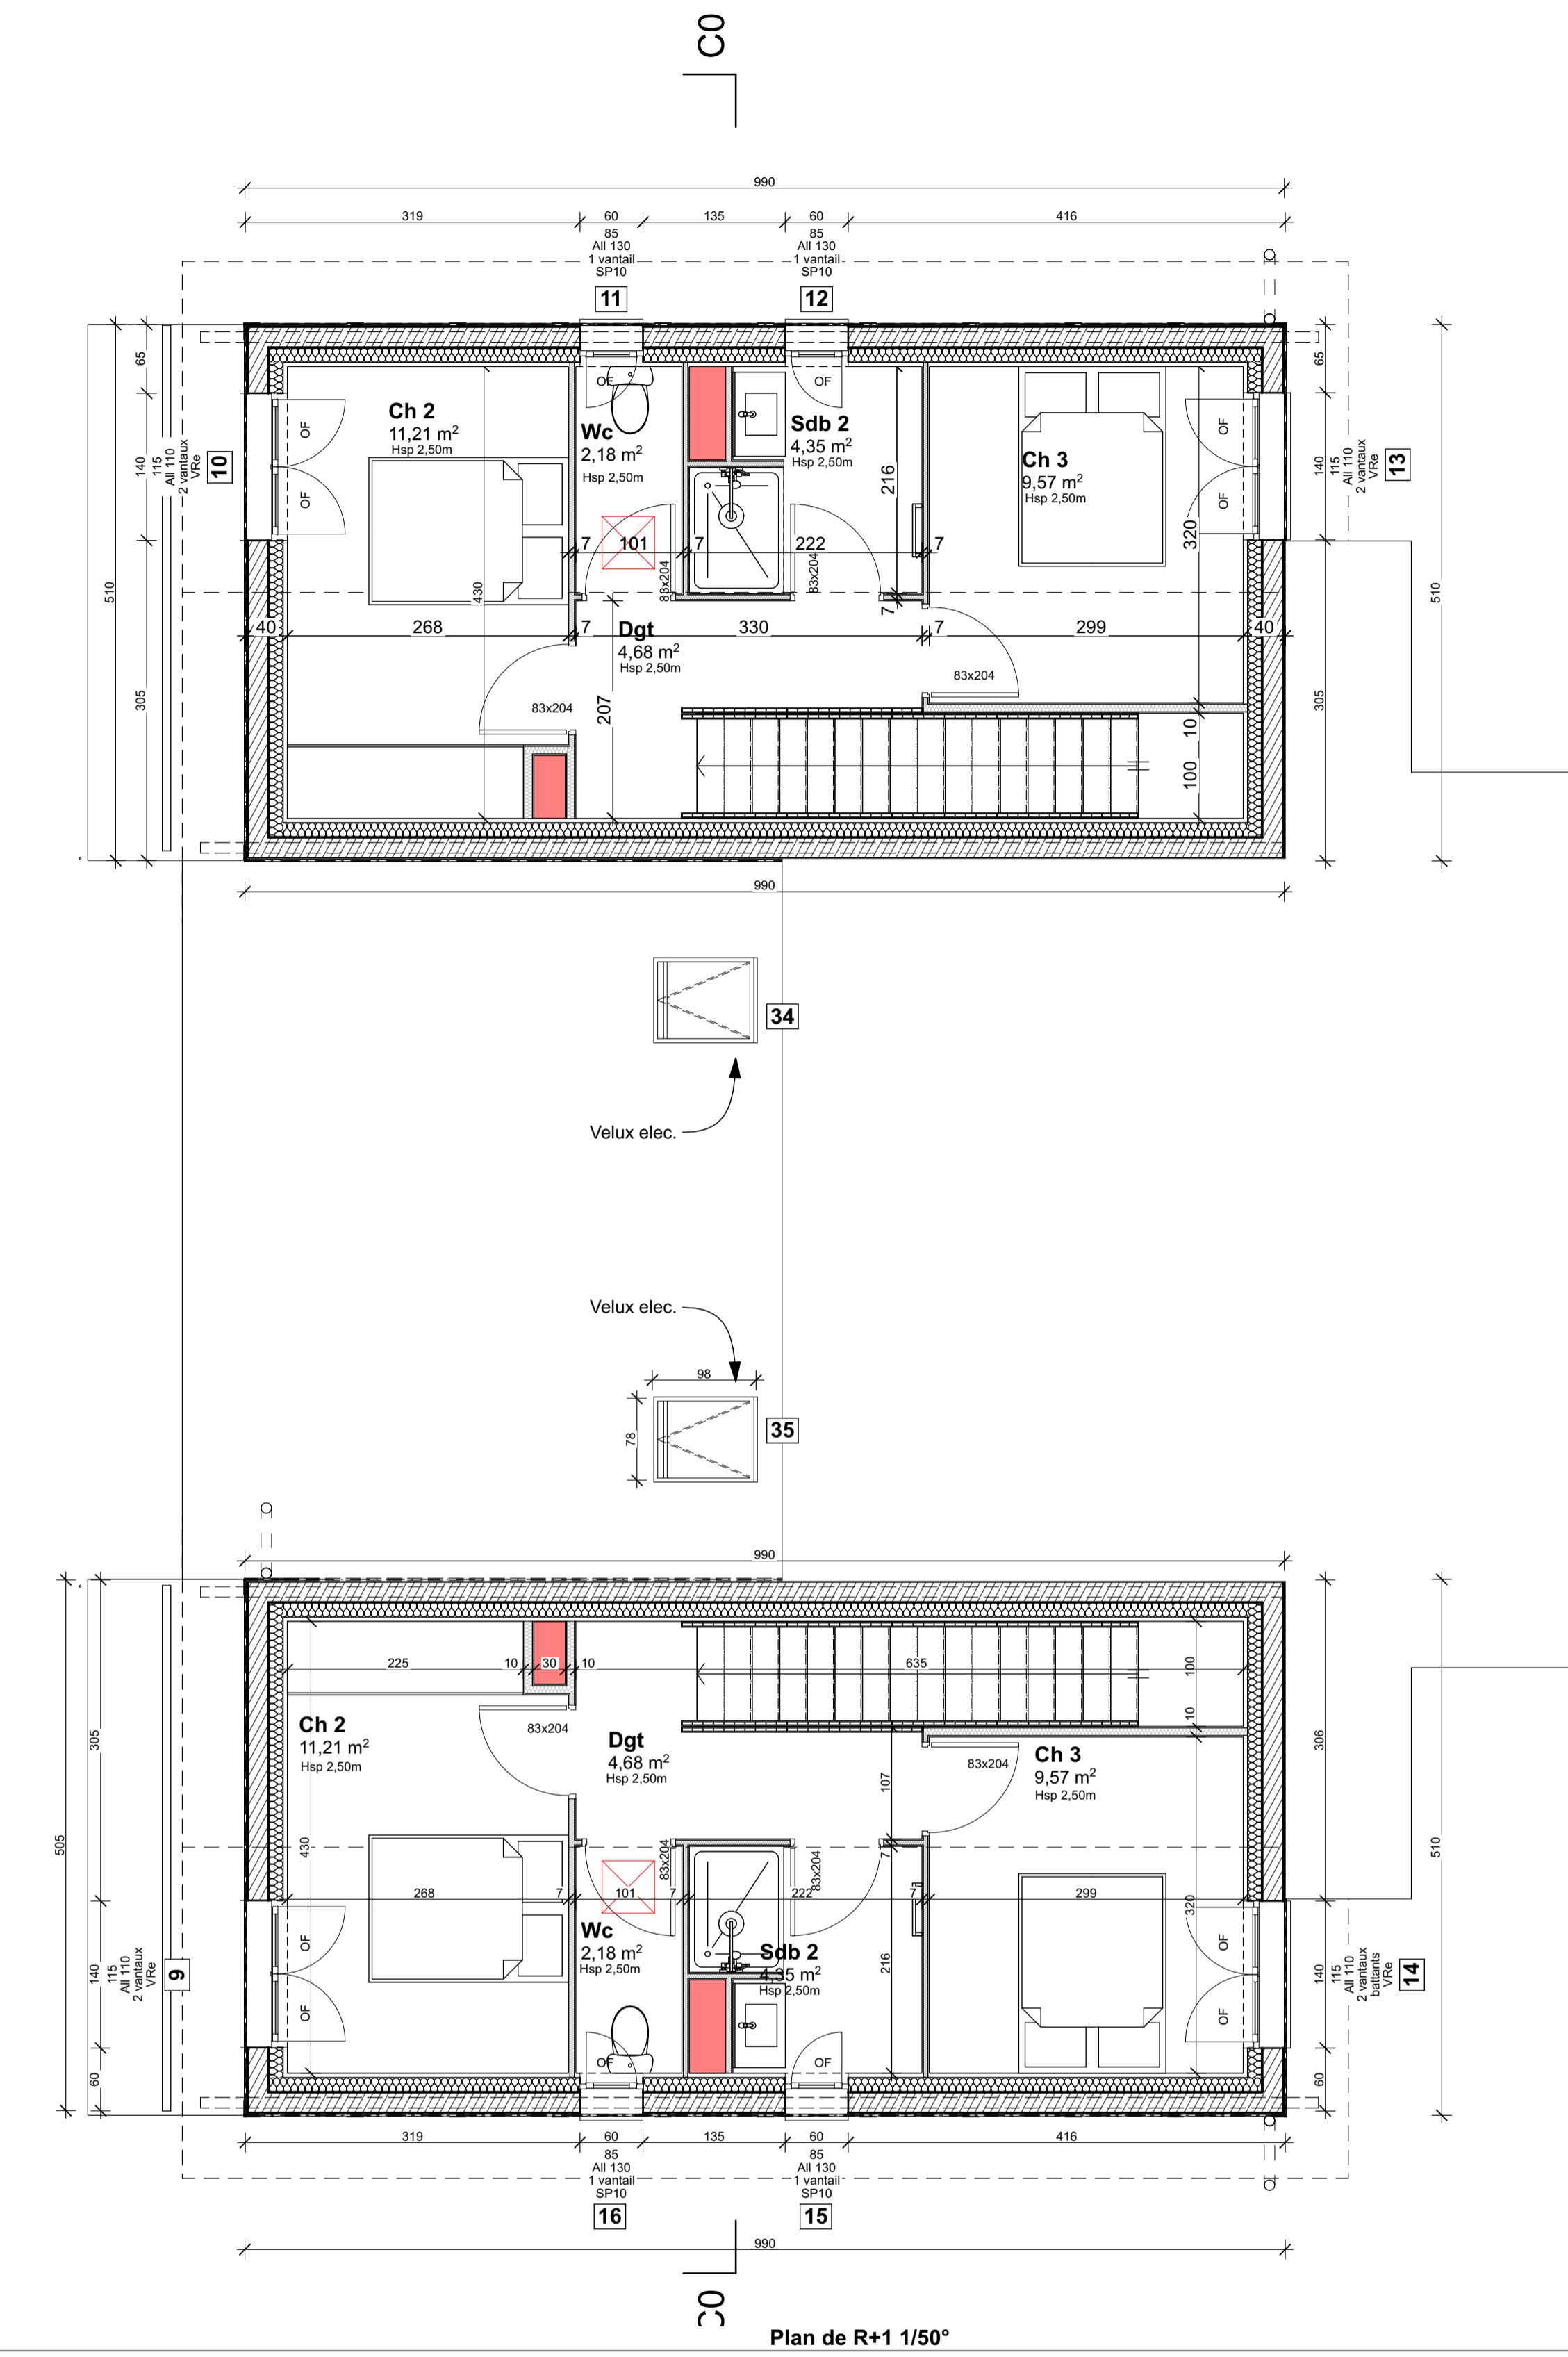

Plan de R+1 1/50°

MAIRIE DE MOLIETS ET MAAÂ

Construction de 5 logements

Lotissement "Les Ecureuils", 40660 MOLIETS ET MAA



ARCAD
ATELIER ARCHITECTES
SELARL

Plans Bâtiment A


Les plans présentés ne sont

exclusivement destinés à l'
de construire.

111

1/50°

Bâtiment A - Façades

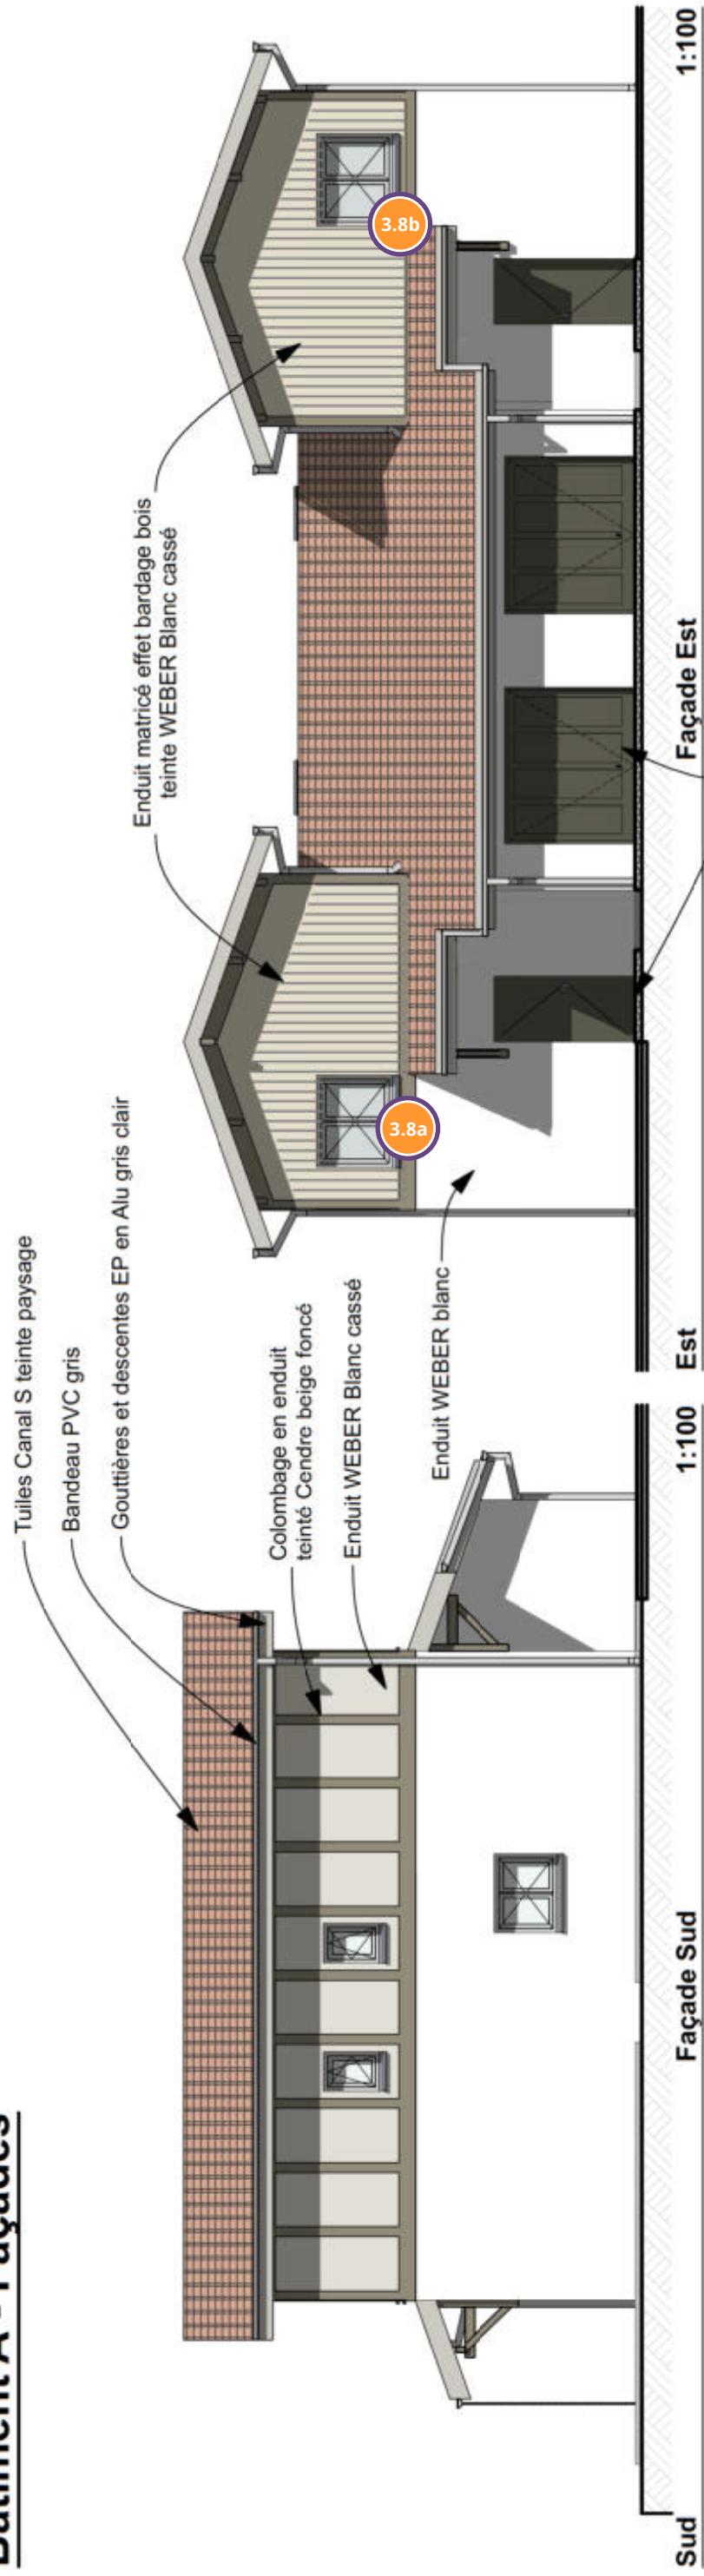


1:100

1:100

1:100

1:100

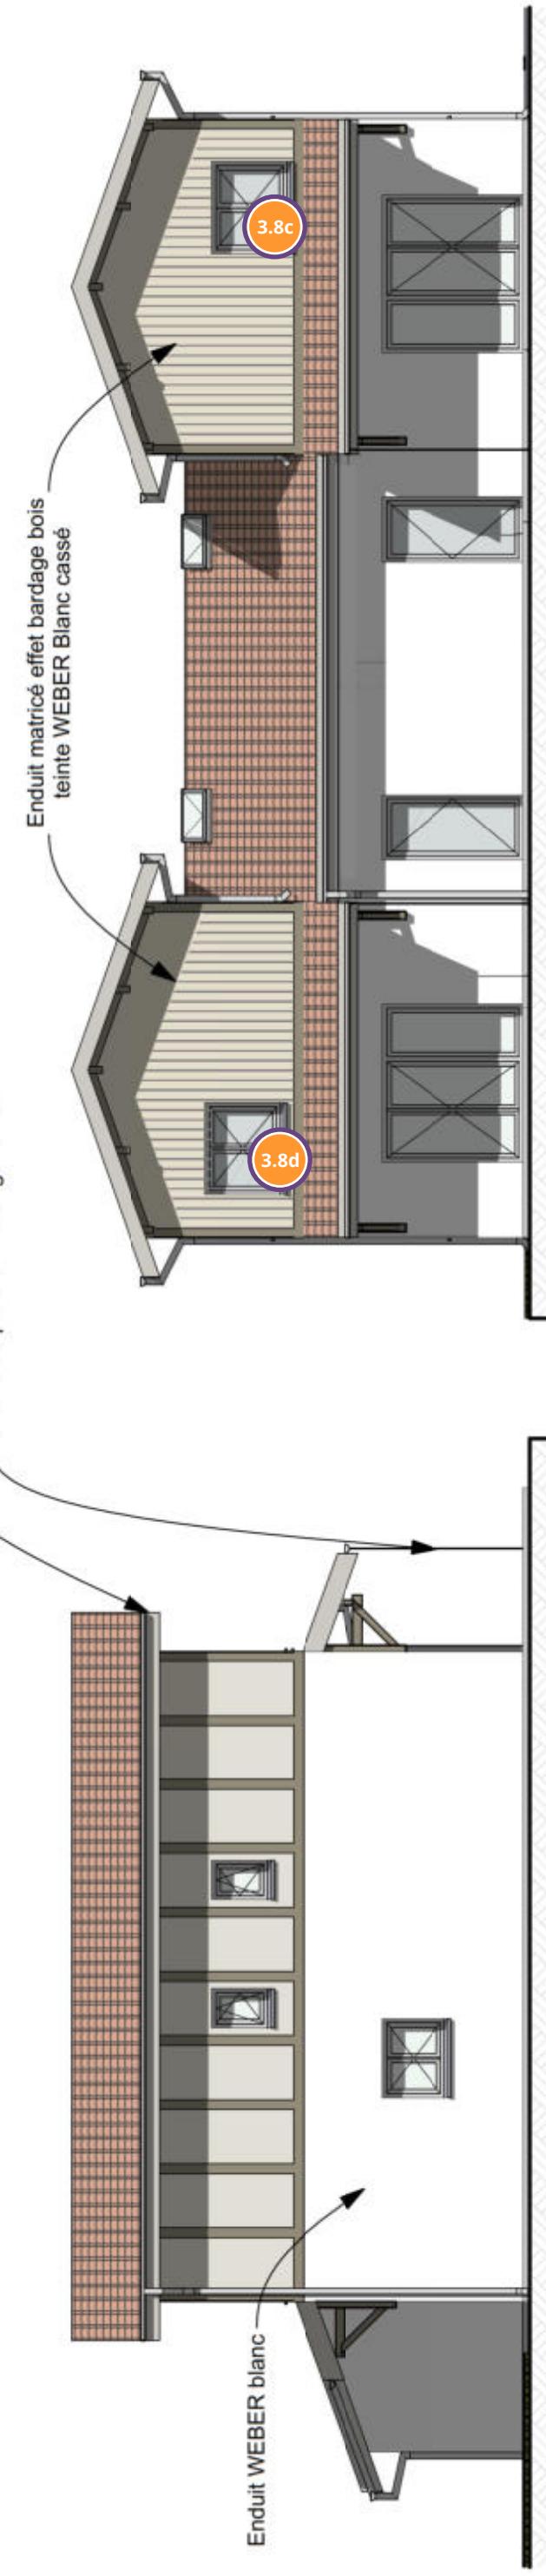

1:100

1:100

1:100

1:100




MAIRIE DE MOLIETS ET MAÂ
Lottissement "Les Ecureuils", 40660 MOLIETS ET MAÂ

Construction de 5 logements

DCE	# Pln	AS
240314-4168-MOL-DCE.pln		date : 14/03/2024

Les plans présentés ne sont pas des plans d'exécution.
Ces plans sont exclusivement destinés à l'obtention des autorisations administratives de construire.

Bâtiment B - Façades

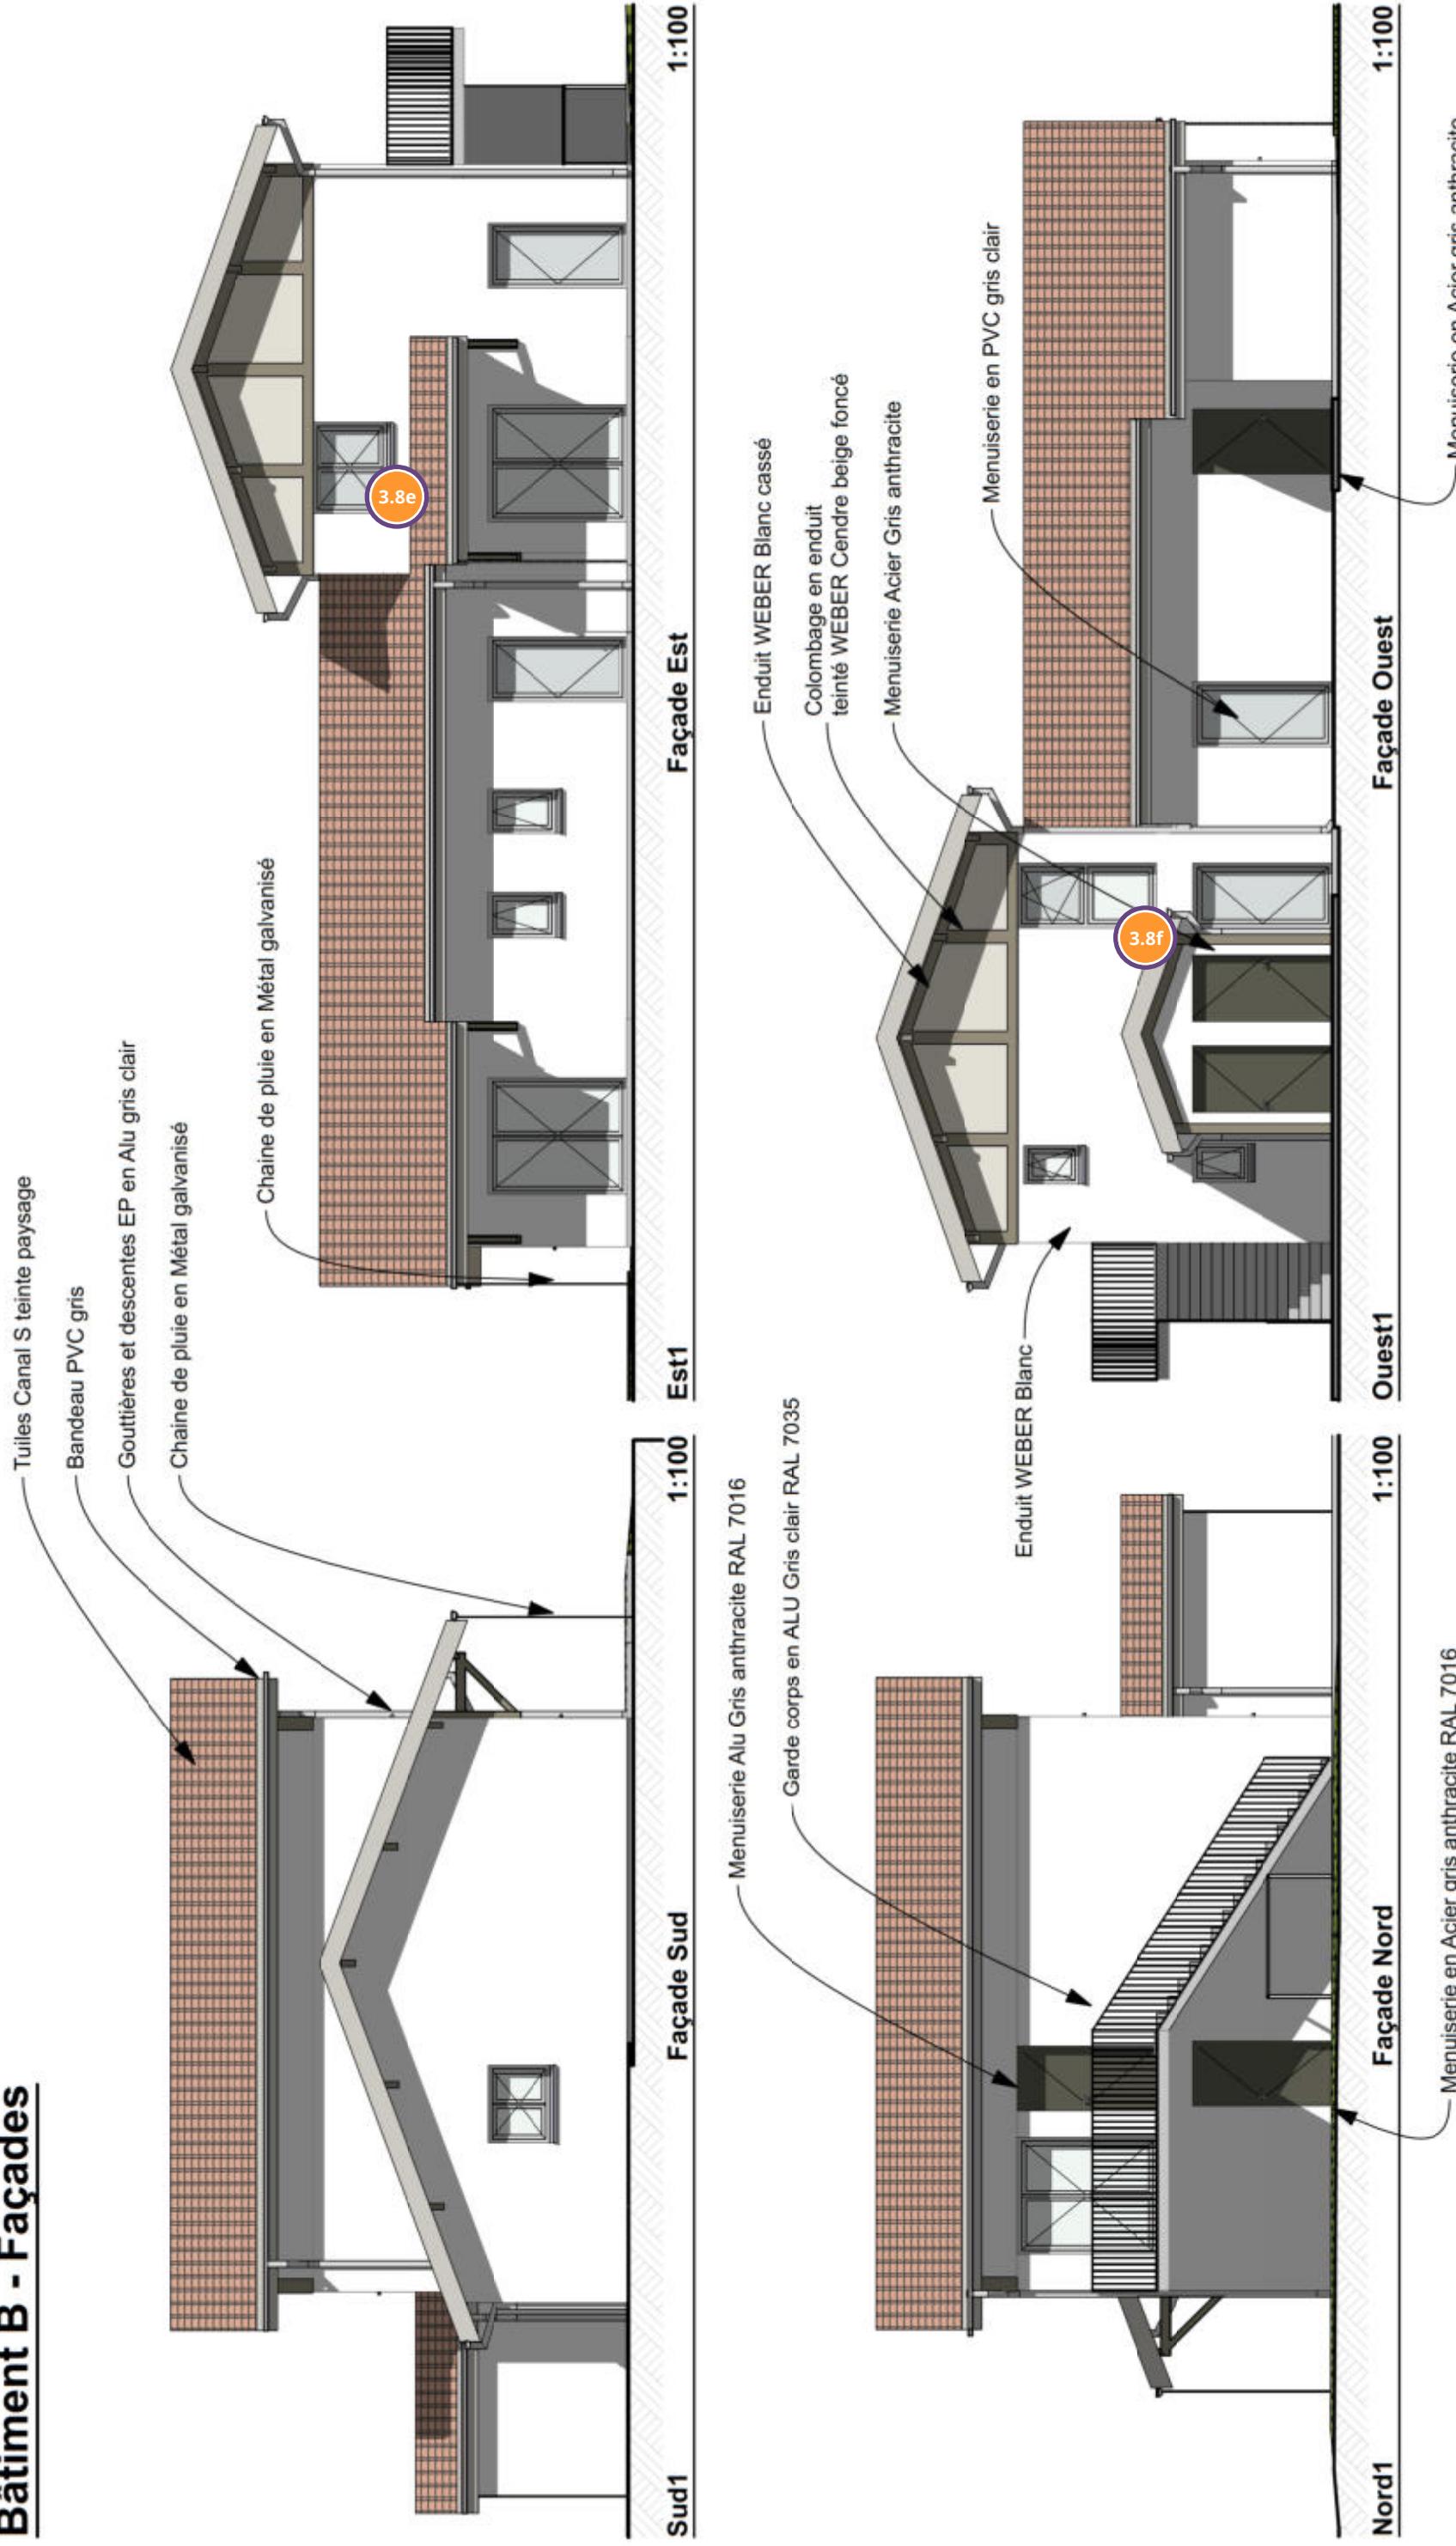




Les plans présentés ne sont pas des plans d'exécution.
Ces plans sont exclusivement destinés à l'obtention des autorisations administratives de construire.

MAIRIE DE MOLIETS ET MÂA
Lotissement "Les Ecureuils", 40660 MOLIETS ET MÂA

Construction de 5 logements

DCE	# Pln	AS
240314-4168-MOL- DCE.pln		date : 14/03/2024



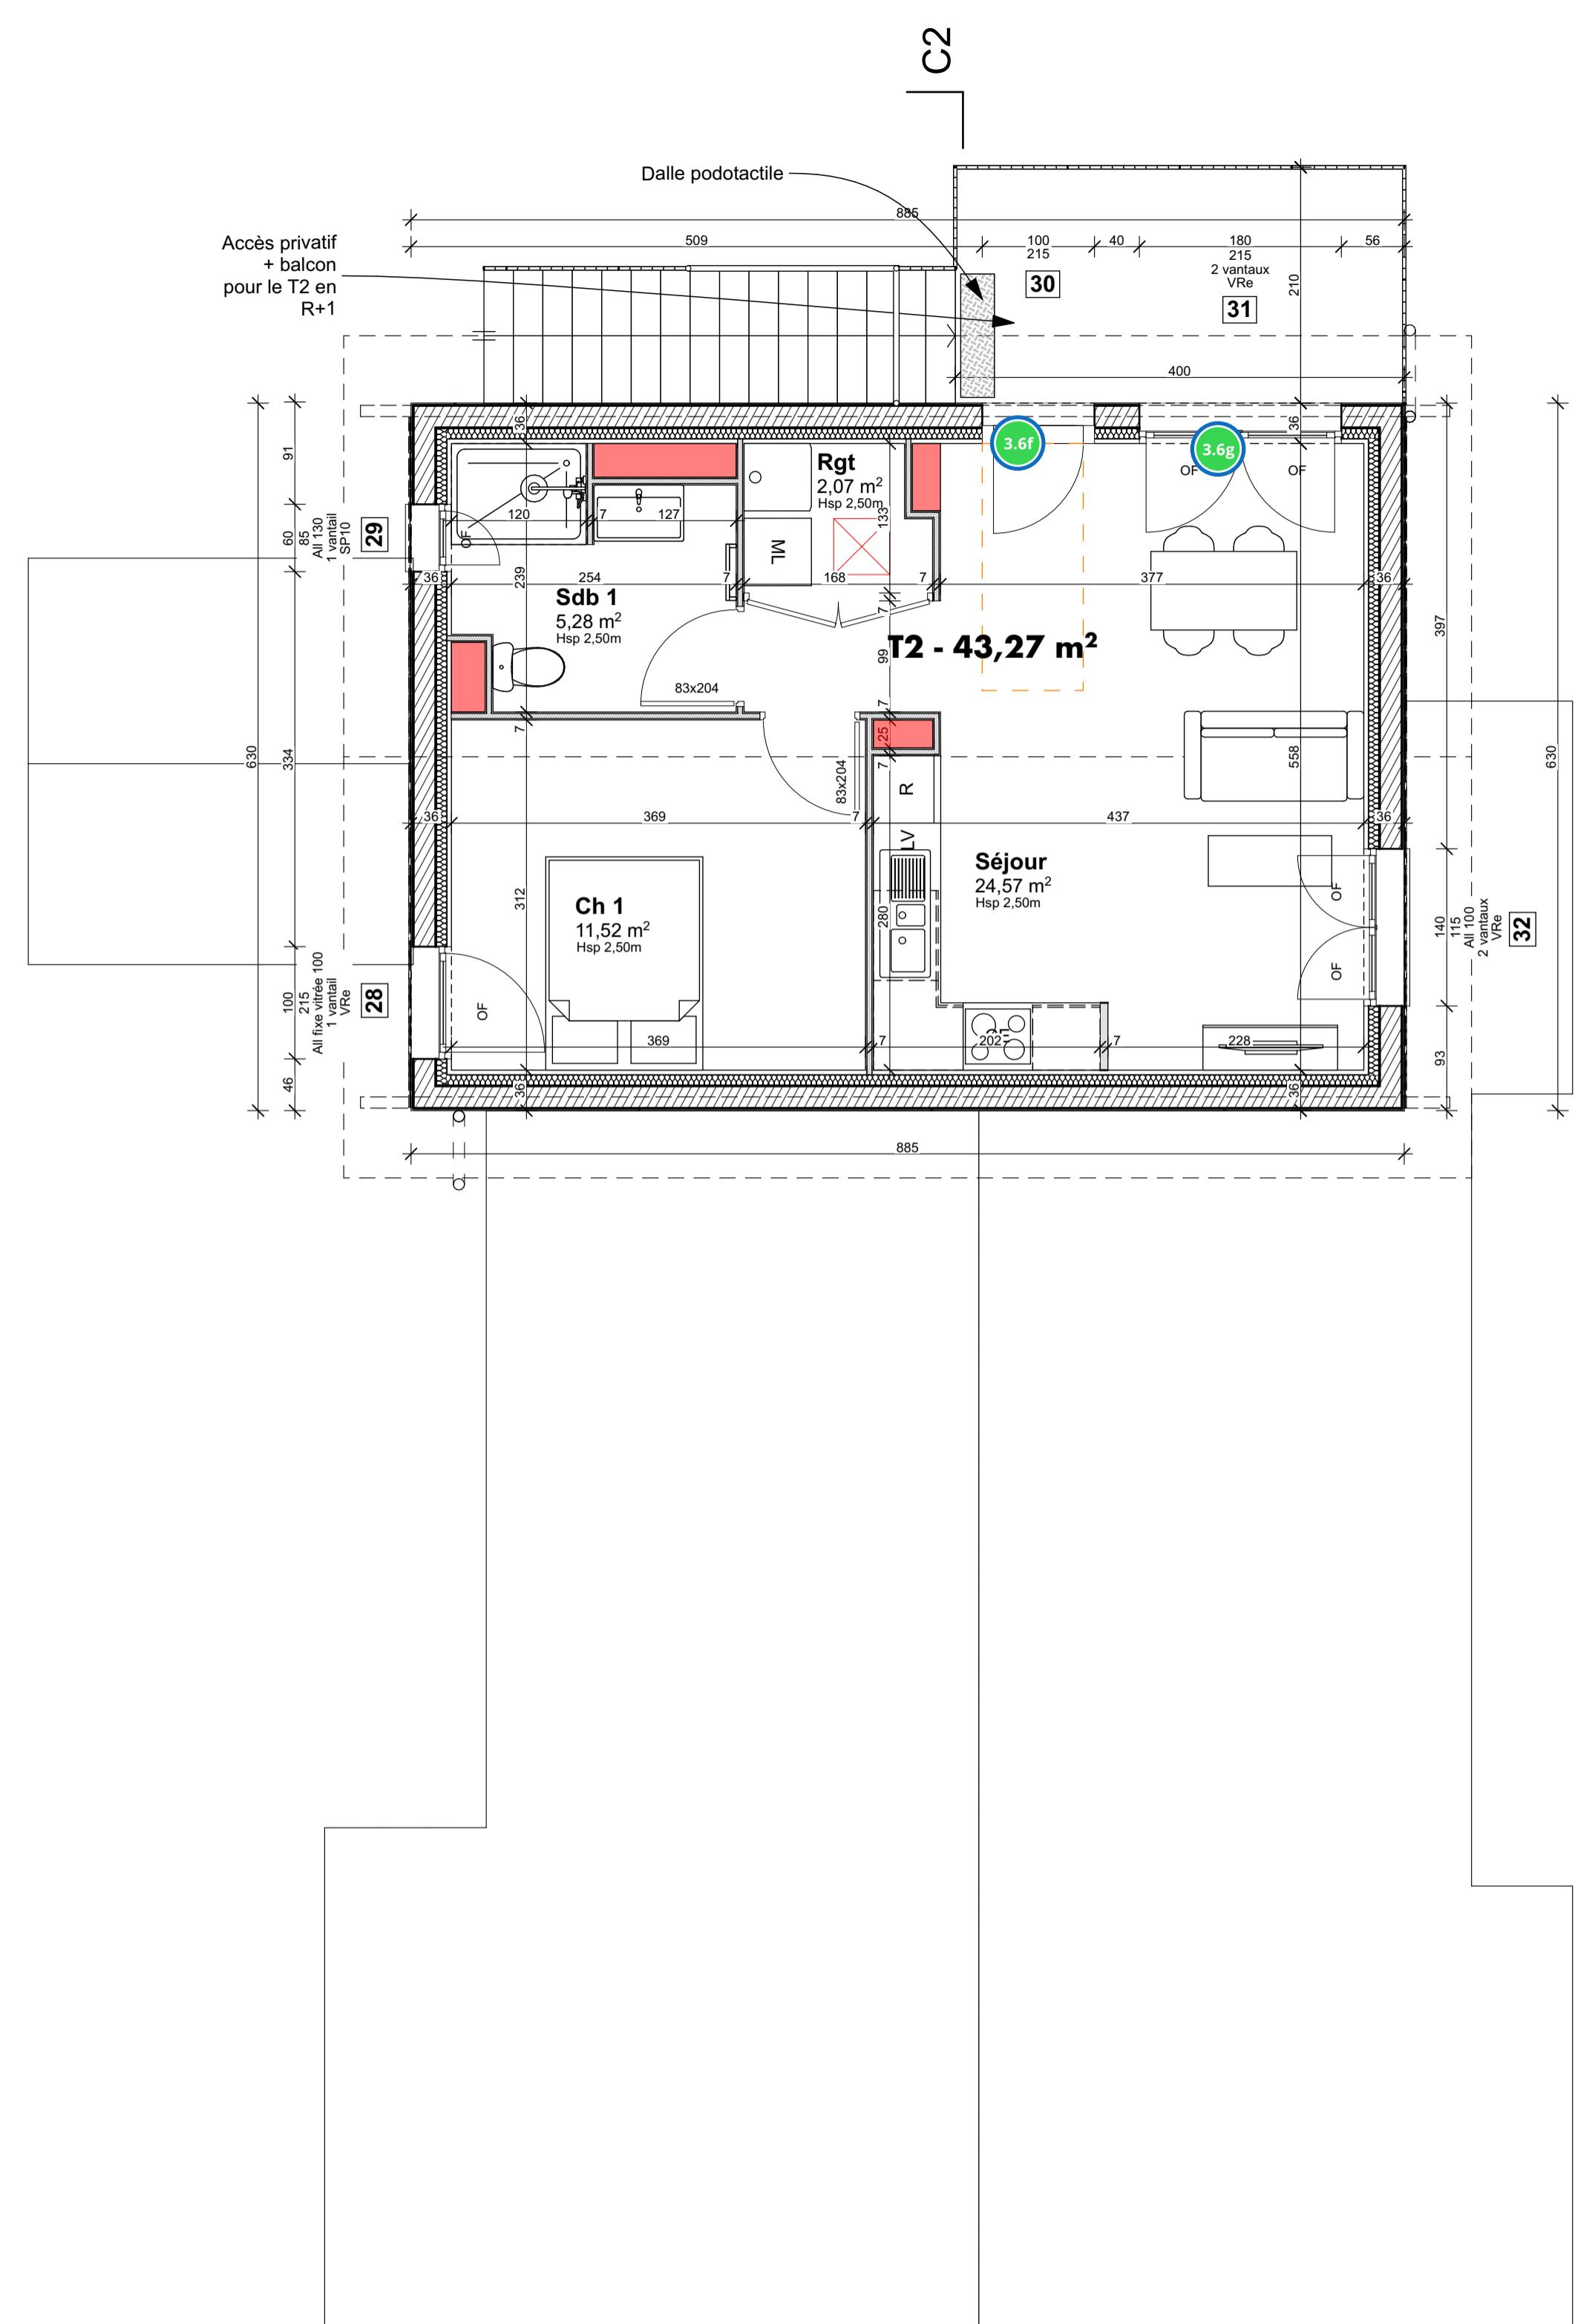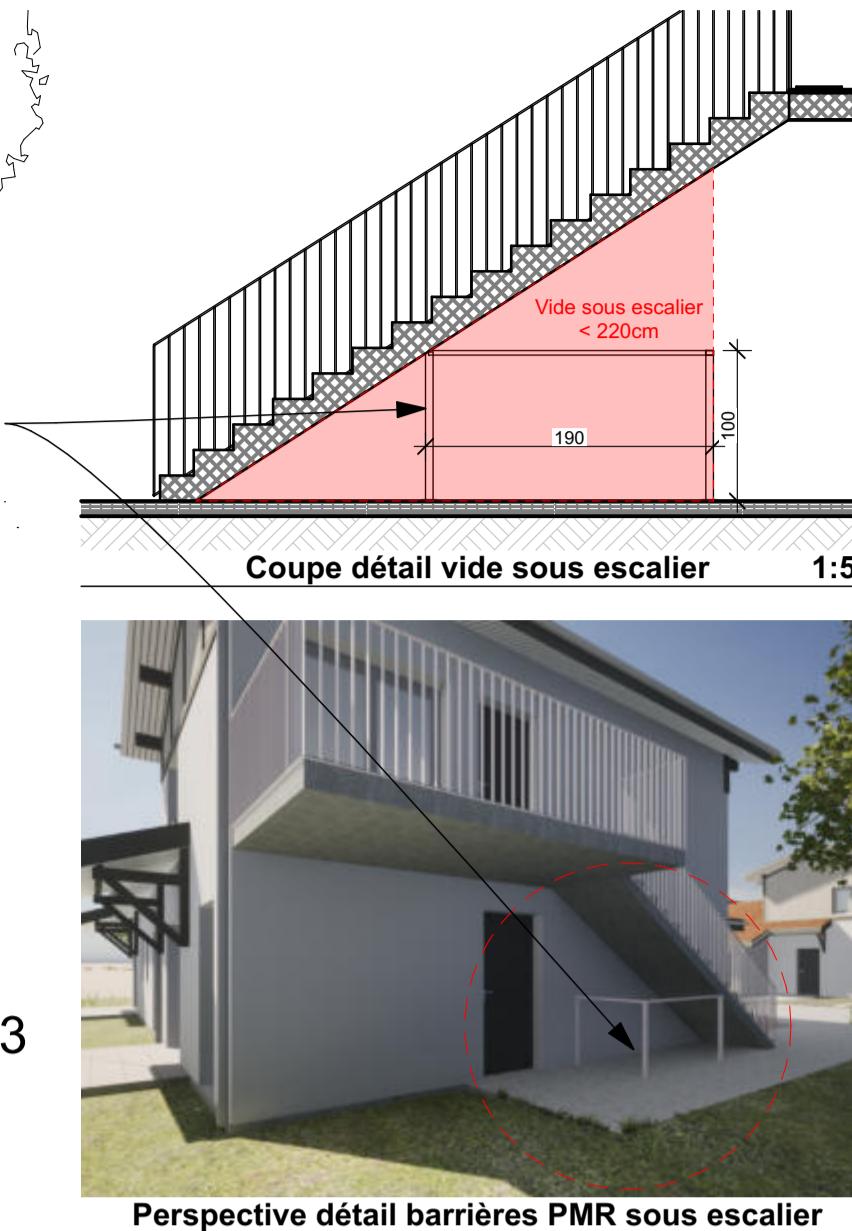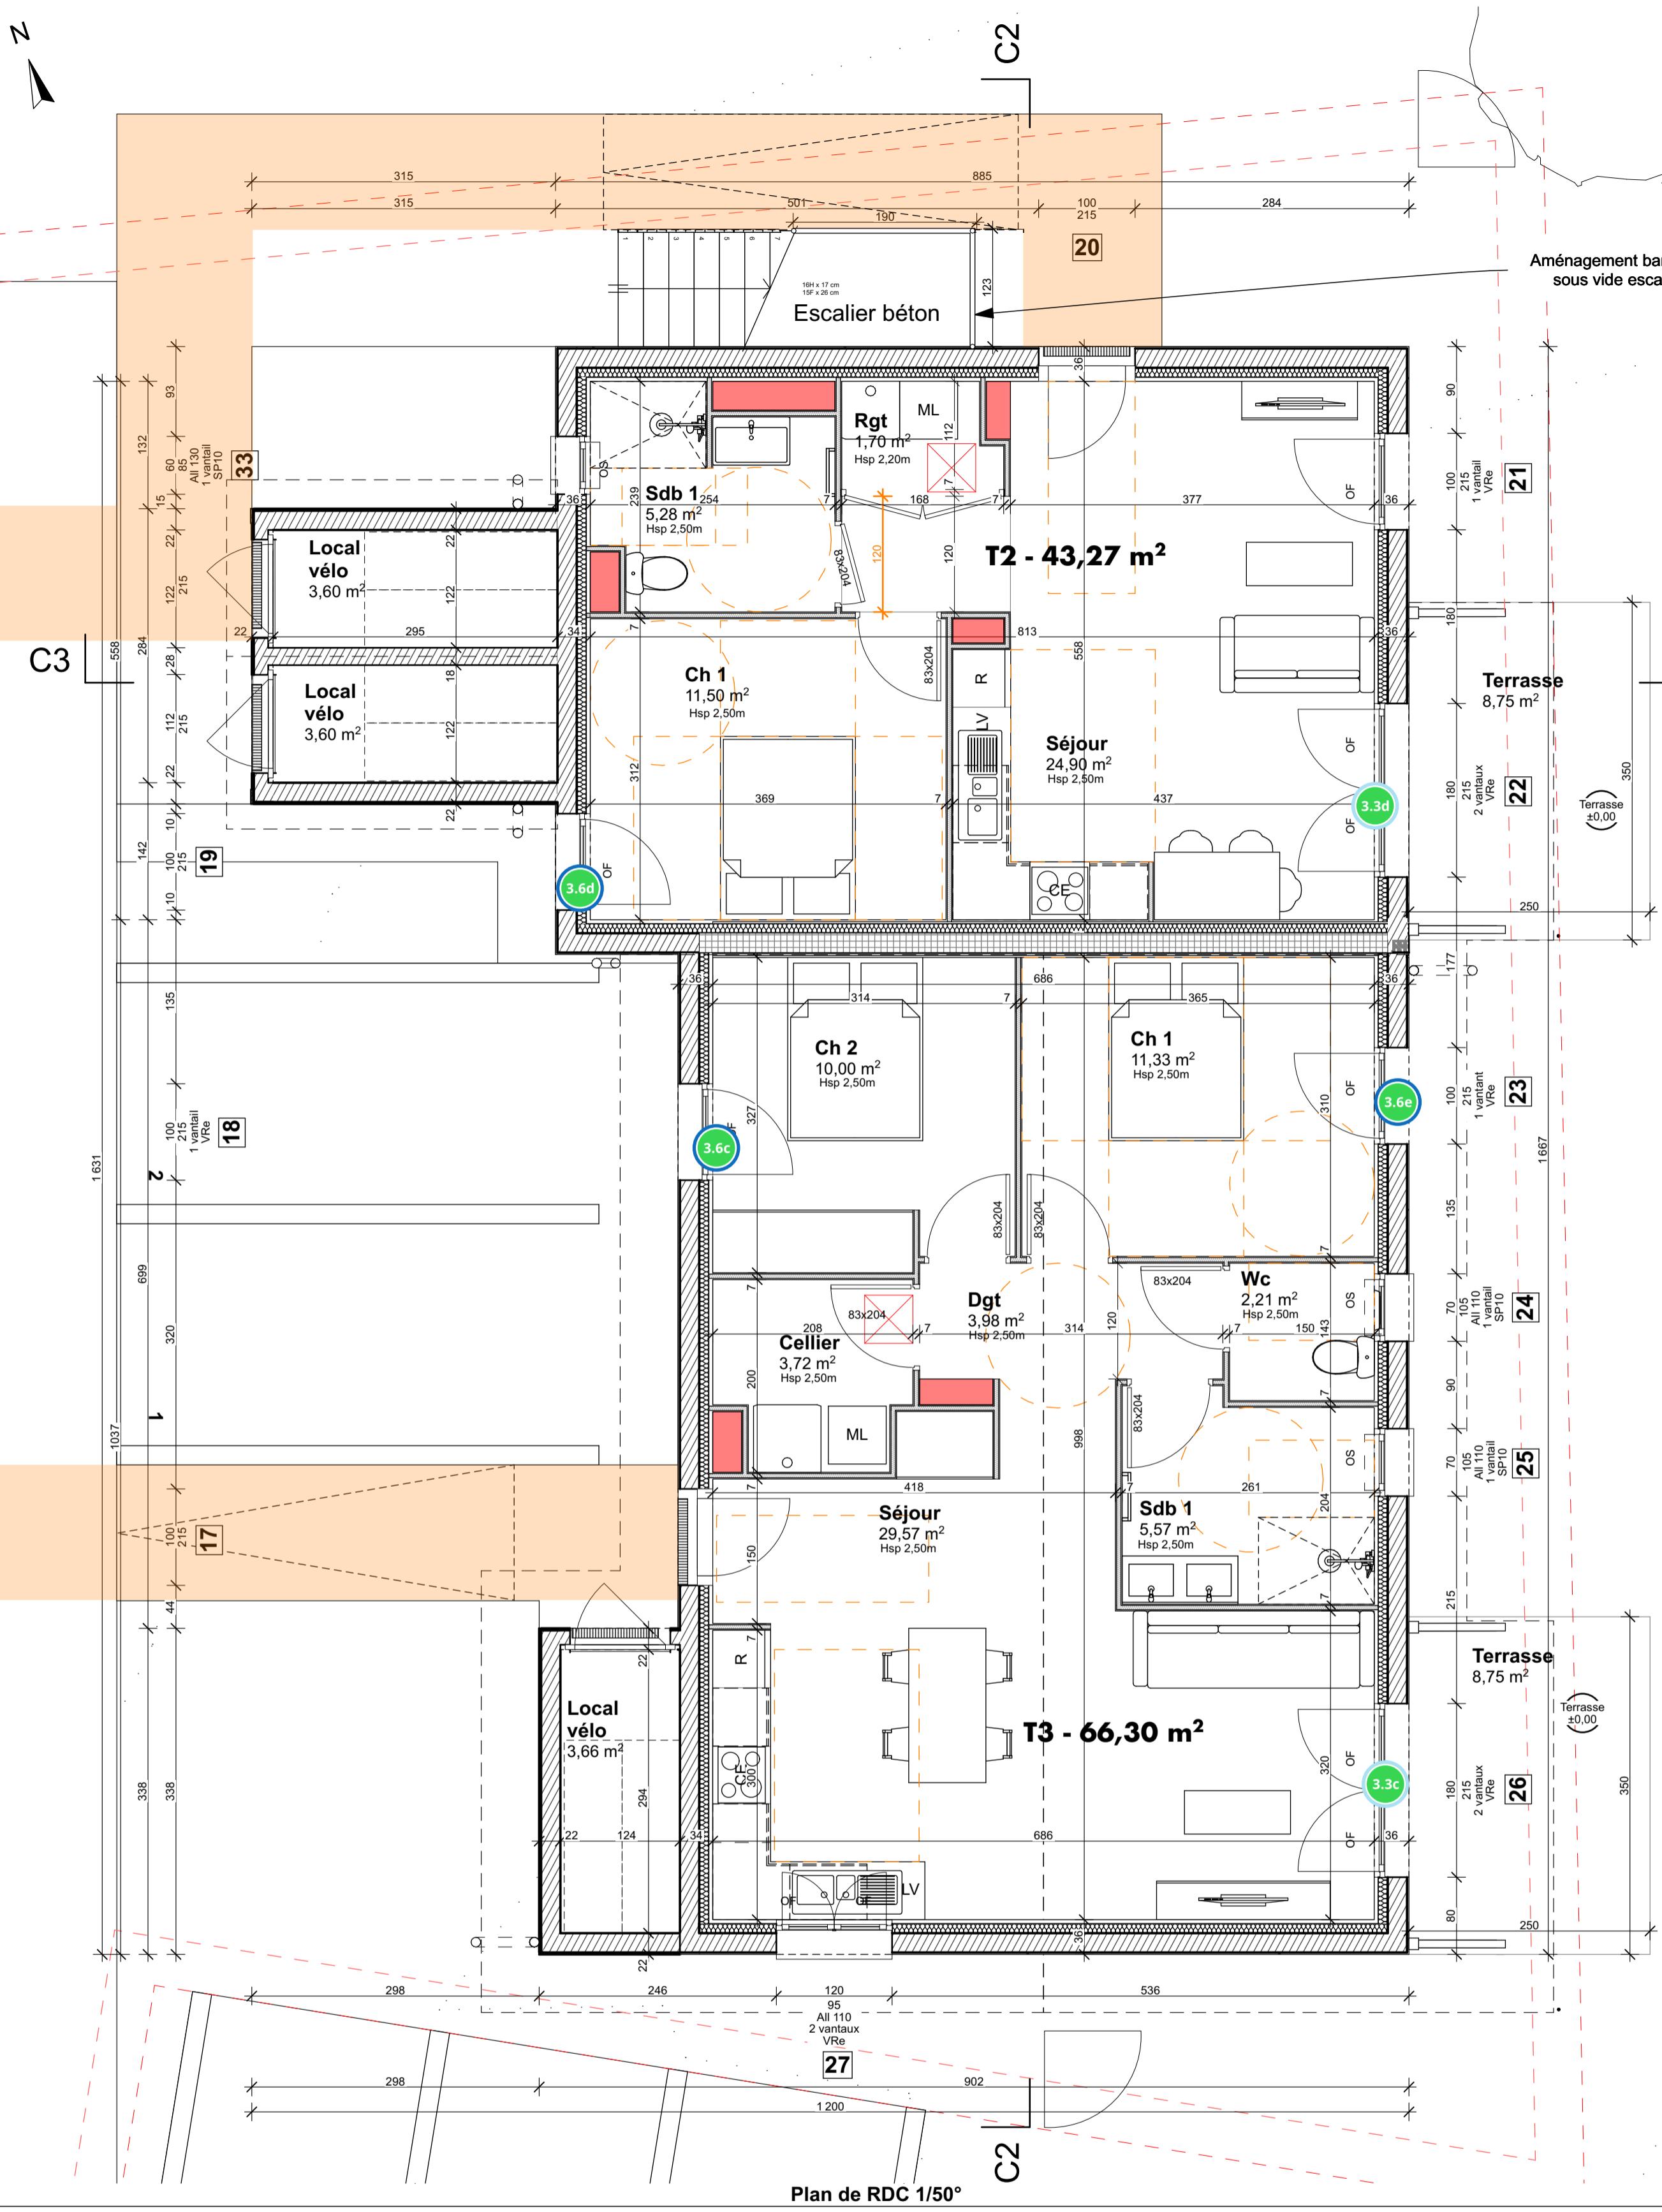

ARCAD
ATELIER
ARCHITECTES

722 avenue Maréchal Foch
40990 SAINT-PAUL-LES-DAX
Tél. 05 58 91 95 85
E MAIL contact@atelier-arcad.fr
www.atelier-arcad.fr

MAIRIE DE MOLIETS ET MAÂ
Construction de 5 logements
Lotissement "Les Ecureuils", 40660 MOLIETS ET MAÂ

Plans Bâtiment B	#Pln	14/03/2024	AS
3	240314-4168-MOL-DCE.pln		
DCE			

Les plans présentés ne sont pas des plans d'exécution. Ces plans sont exclusivement destinés à l'obtention des autorisations administratives de construire.